


rode dakpannen

**ZIE BIJZONDERE  
VOORWAARDE(N)**

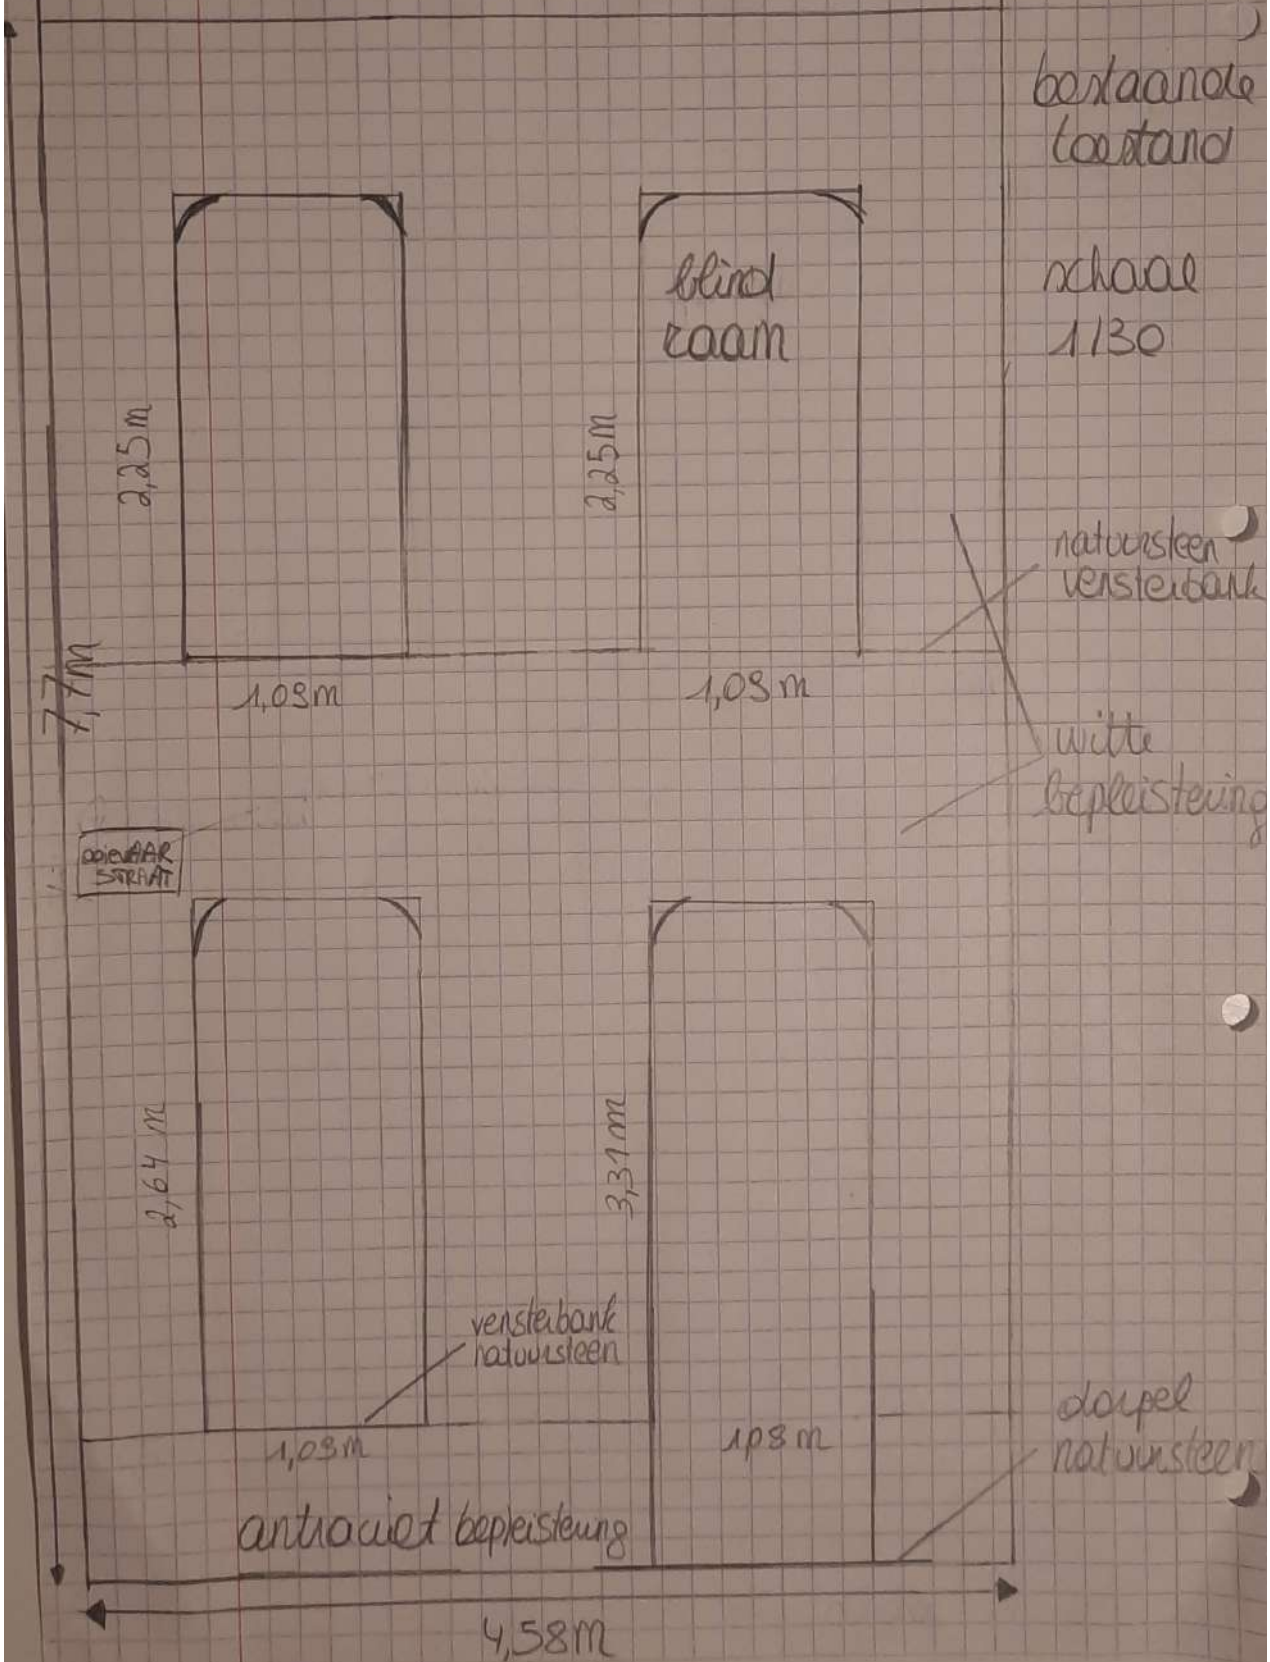

bestaande toestand

schaal 1/30

~~natuursteen vensterbank~~

~~witte bepleistering~~

DIEP STRAAT

vensterbank natuursteen

dorpel natuursteen

anthraciet bepleistering

blind raam

2,25m

2,25m

7,7m

1,03m

1,03m

2,64m

3,31m

1,03m

1,03m

4,58m