


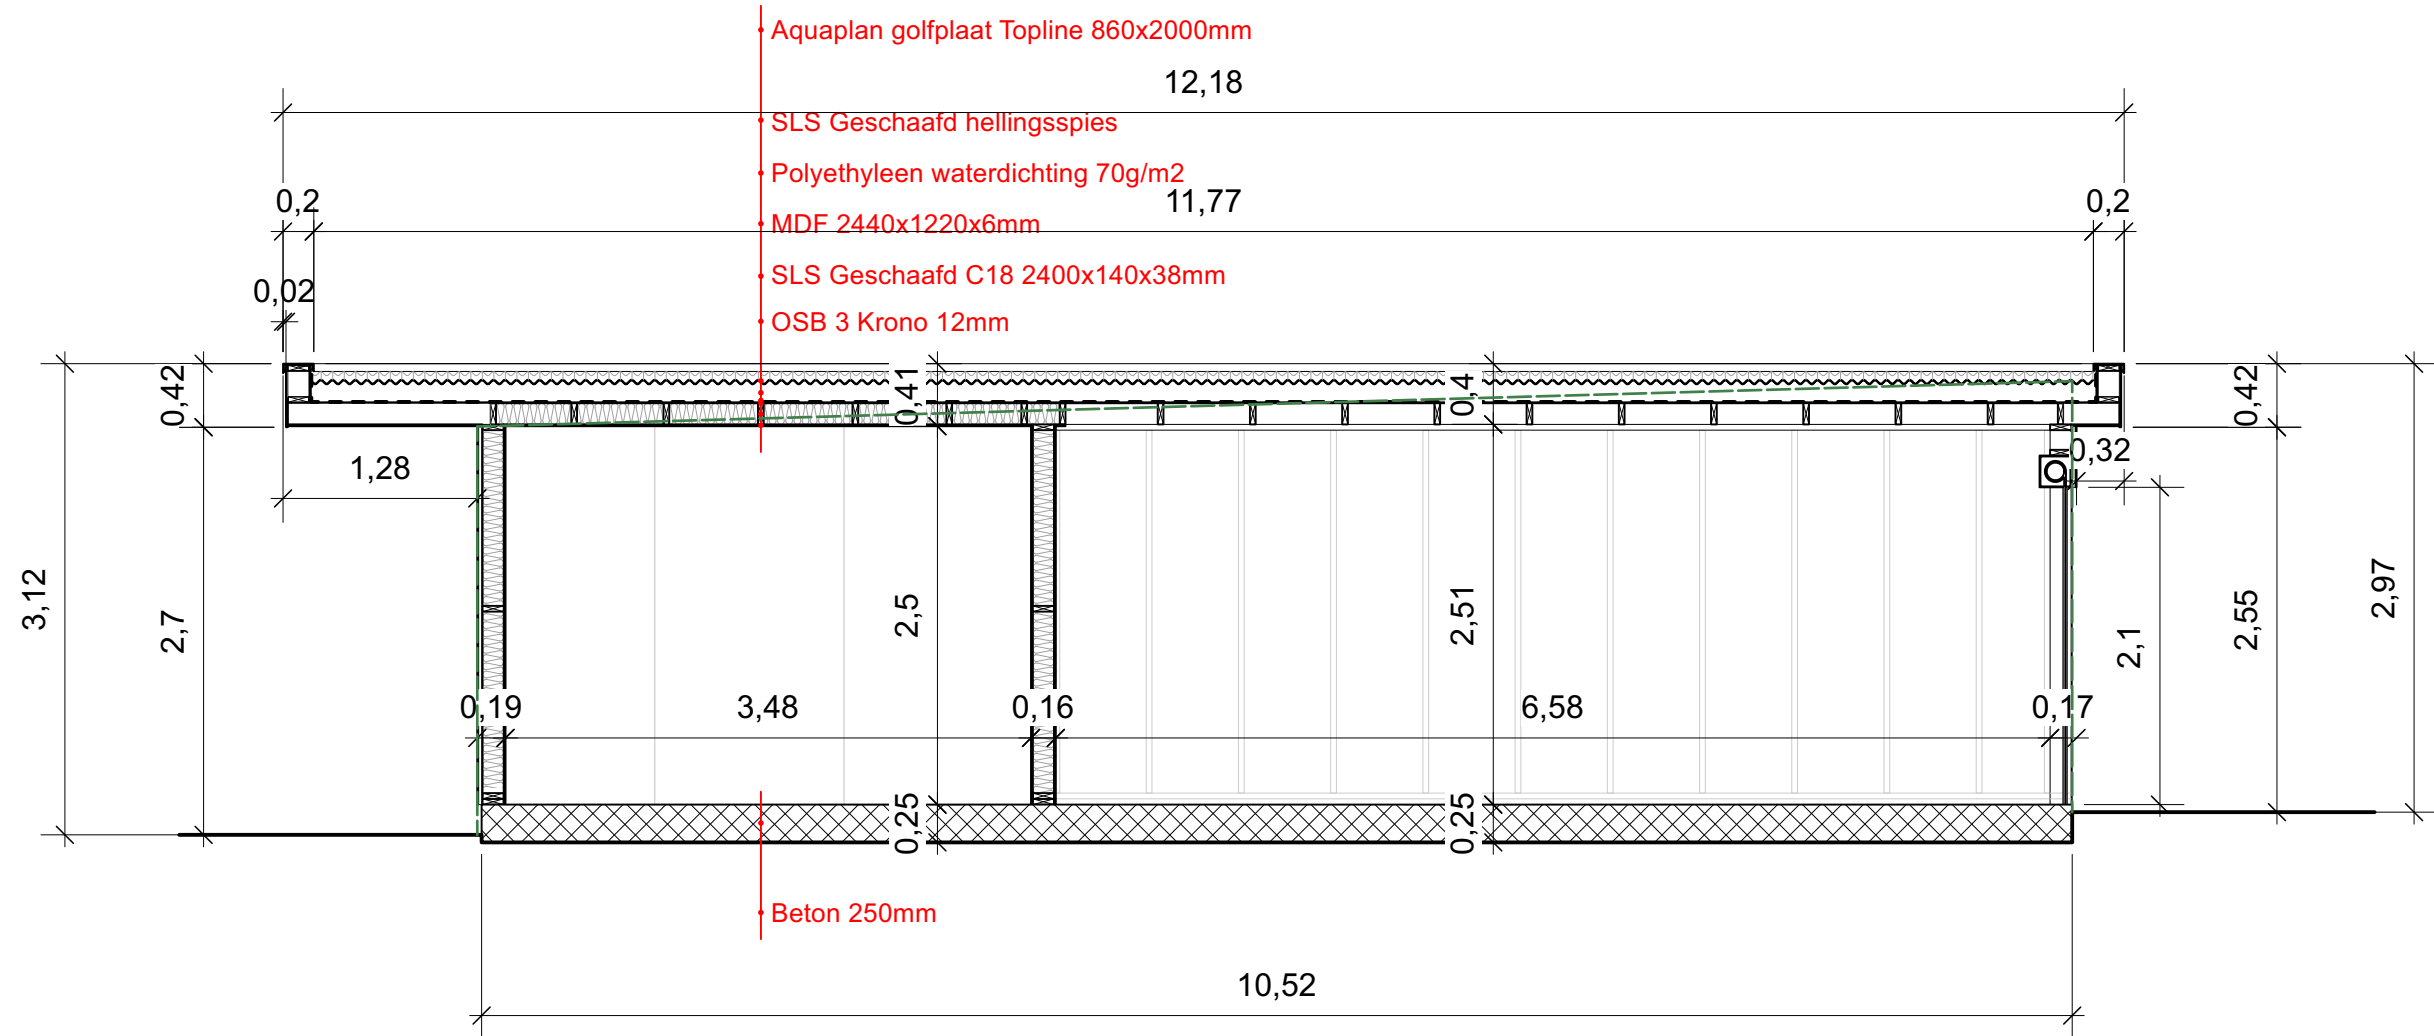

Schaal: 1/50

**ZIE BIJZONDERE
VOORWAARDE(N)**



Gabarit Grensstraat 23: - - - - -

Gabarit Grensstraat 27: Geen aanpalende bebouwing