

**ZIE BIJZONDERE
VOORWAARDE(N)**



STUDIO KIMCHI
+32 498 67 54 03
ischa@studiokimchi.be
www.studiokimchi.be
Kerkstraat 108
B - 9050 Gent
BE 0797 392 161

PROJECT 23.24

BOUWHEER en BOUWPLAATS


Waffles 'n Beer
Onderbergen 4
9000 Gent

inrichting van een
workshopruimte

BA_Waffles 'n Beer_P_N_grondplannieuw.

1 . 1 . v1 20/03/2024

SCHAAL 1/75

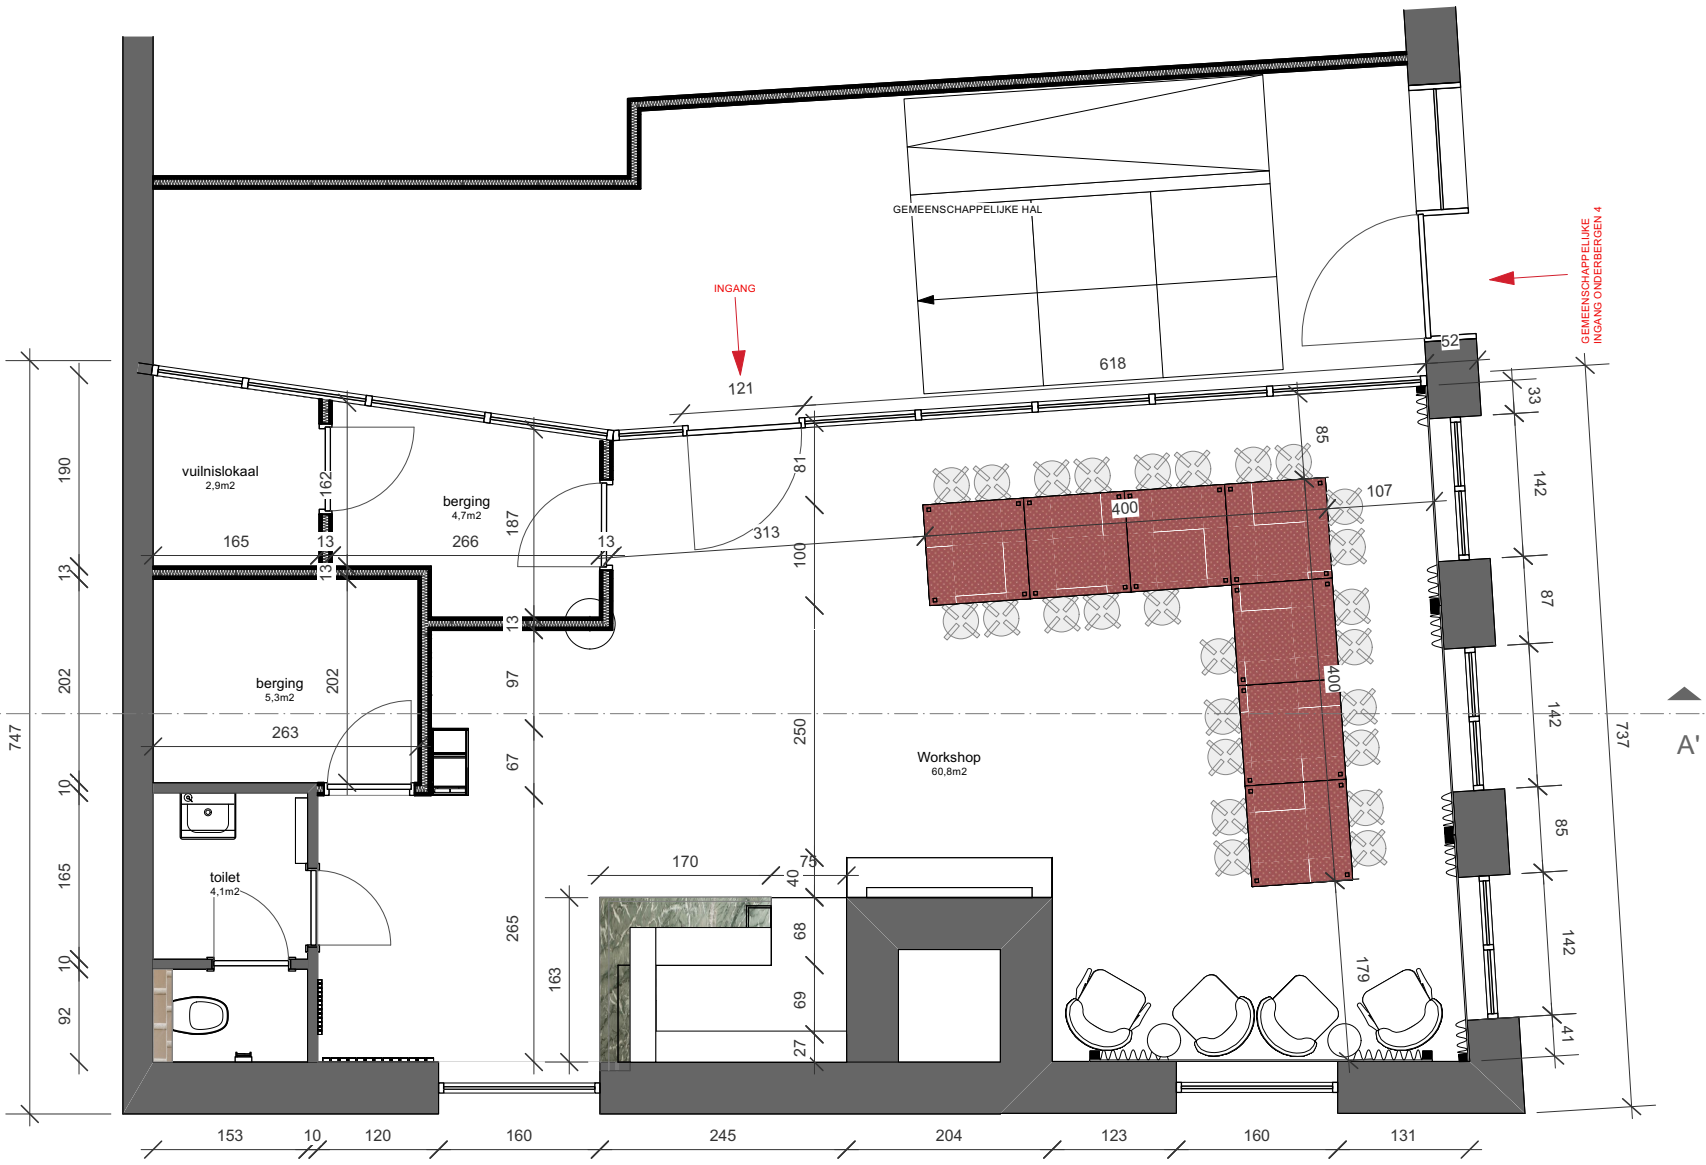

alle maten dienen door de aannemer ter plaatse gecontroleerd te worden alvorens de werken aan te vatten eventuele fouten op de plannen tov de actuele toestand op de werf moeten onmiddellijk gemeld worden aan STUDIO KIMCHI STUDIO KIMCHI behoudt ten alle tijde de auteursrechten op de artistieke eigendomswaarden van het ontwerp