

ZIE BIJZONDERE
VOORWAARDE(N)



STUDIO KIMCHI
+32 498 67 54 03
ischa@studiokimchi.be
www.studiokimchi.be
Kerkstraat 108
B - 9050 Gent
BE 0797 392 161

PROJECT 23.24


BOUWHEER en BOUWPLAATS

Waffles 'n Beer
Onderbergen 4
9000 Gent

inrichting van een
workshopruimte

BA_Waffles 'n Beer_S_N_snede

1 . 1 . v1 20/03/2024

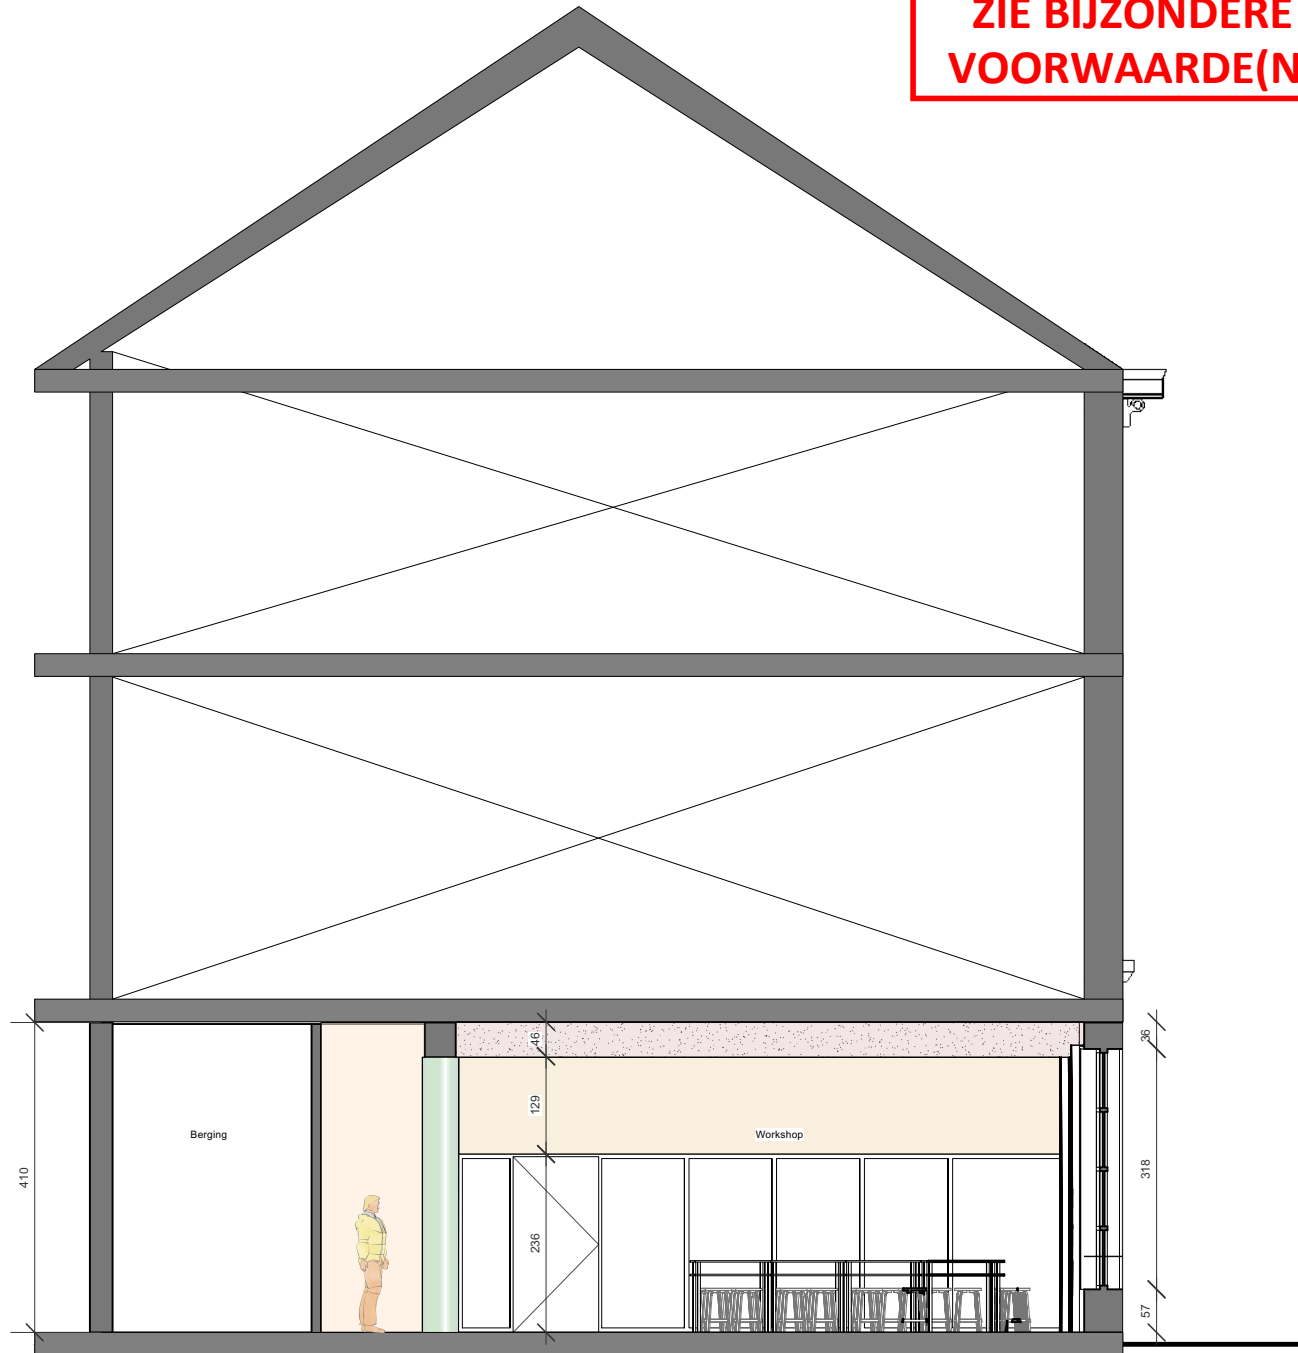

SNEDES AA'

SCHAAL

1/100