VLAKDAK ACHTERBOUW variabele dikte
Roofing dakbedekking 1 cm
Zwakke balkenroostering
Gedeeltelijke isolatie glaswol 6 cm
Belatting 3 cm
MDF-planchetten 1,5cm

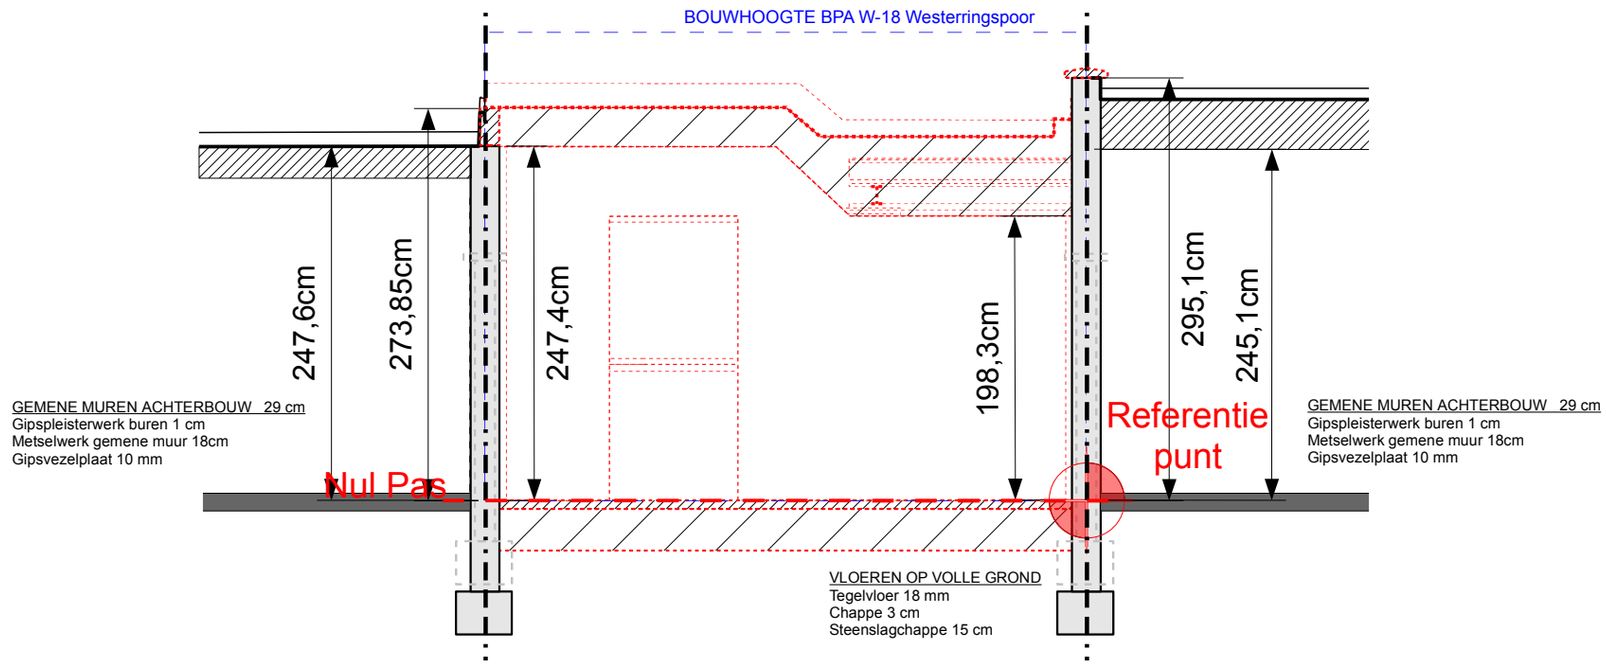

Snede E-E'
Eetruimte

1 m

Schaal 1/50

Datum 26/02/24

BA_Woning M&L, Morekstraat 171, 9032 Wondelgem_S_B_25_Langse snede E-E'.pdf