


# ZIE BIJZONDERE VOORWAARDE(N)

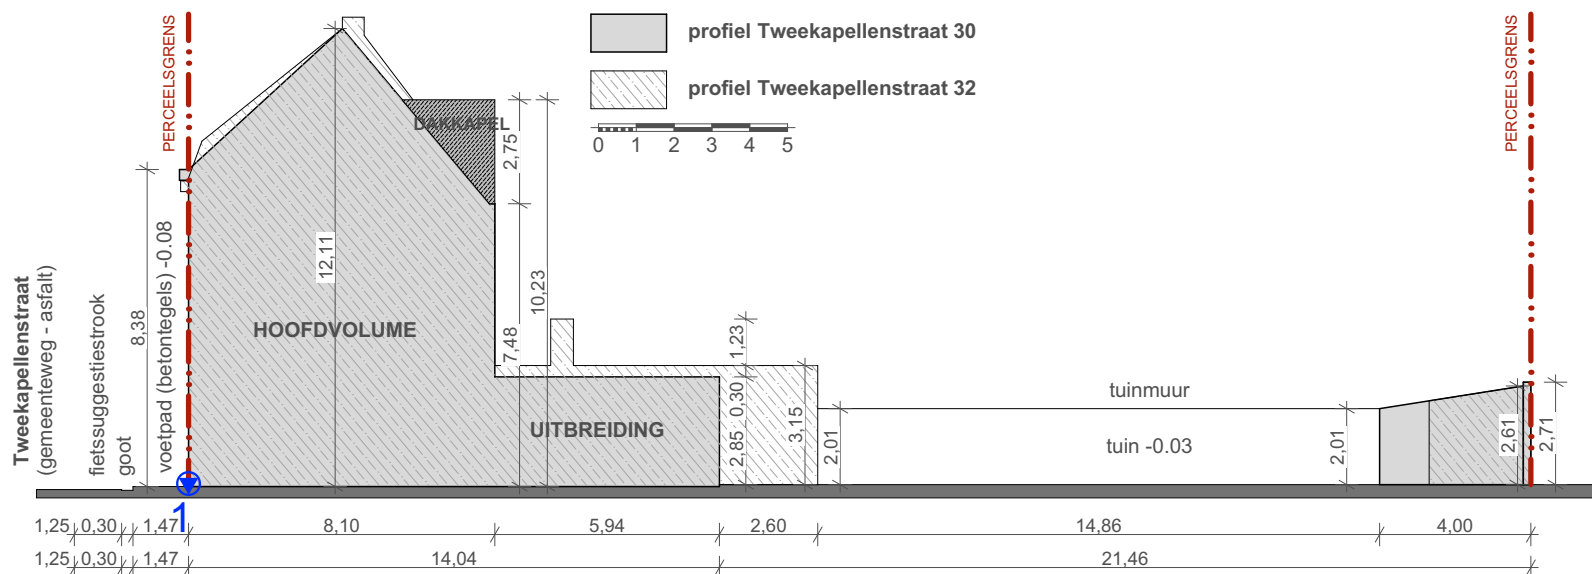

Project: Plaatsen van een dakkapel op de achtergevel van een rijwoning

Bouwheer: De Man Seppe - Blezer Jeftha

Linker terreinprofiel

1:200

BA\_1\_T\_N\_2\_

Ligging: Tweekapellenstraat 30 9050 Gentbrugge

Nieuwe toestand

27-03-2024

Architect Mieke Vrindts - Gentbruggekouter 5 - 9050 Gentbrugge - tel: 09/232 44 31