


**ZIE BIJZONDERE  
VOORWAARDE(N)**

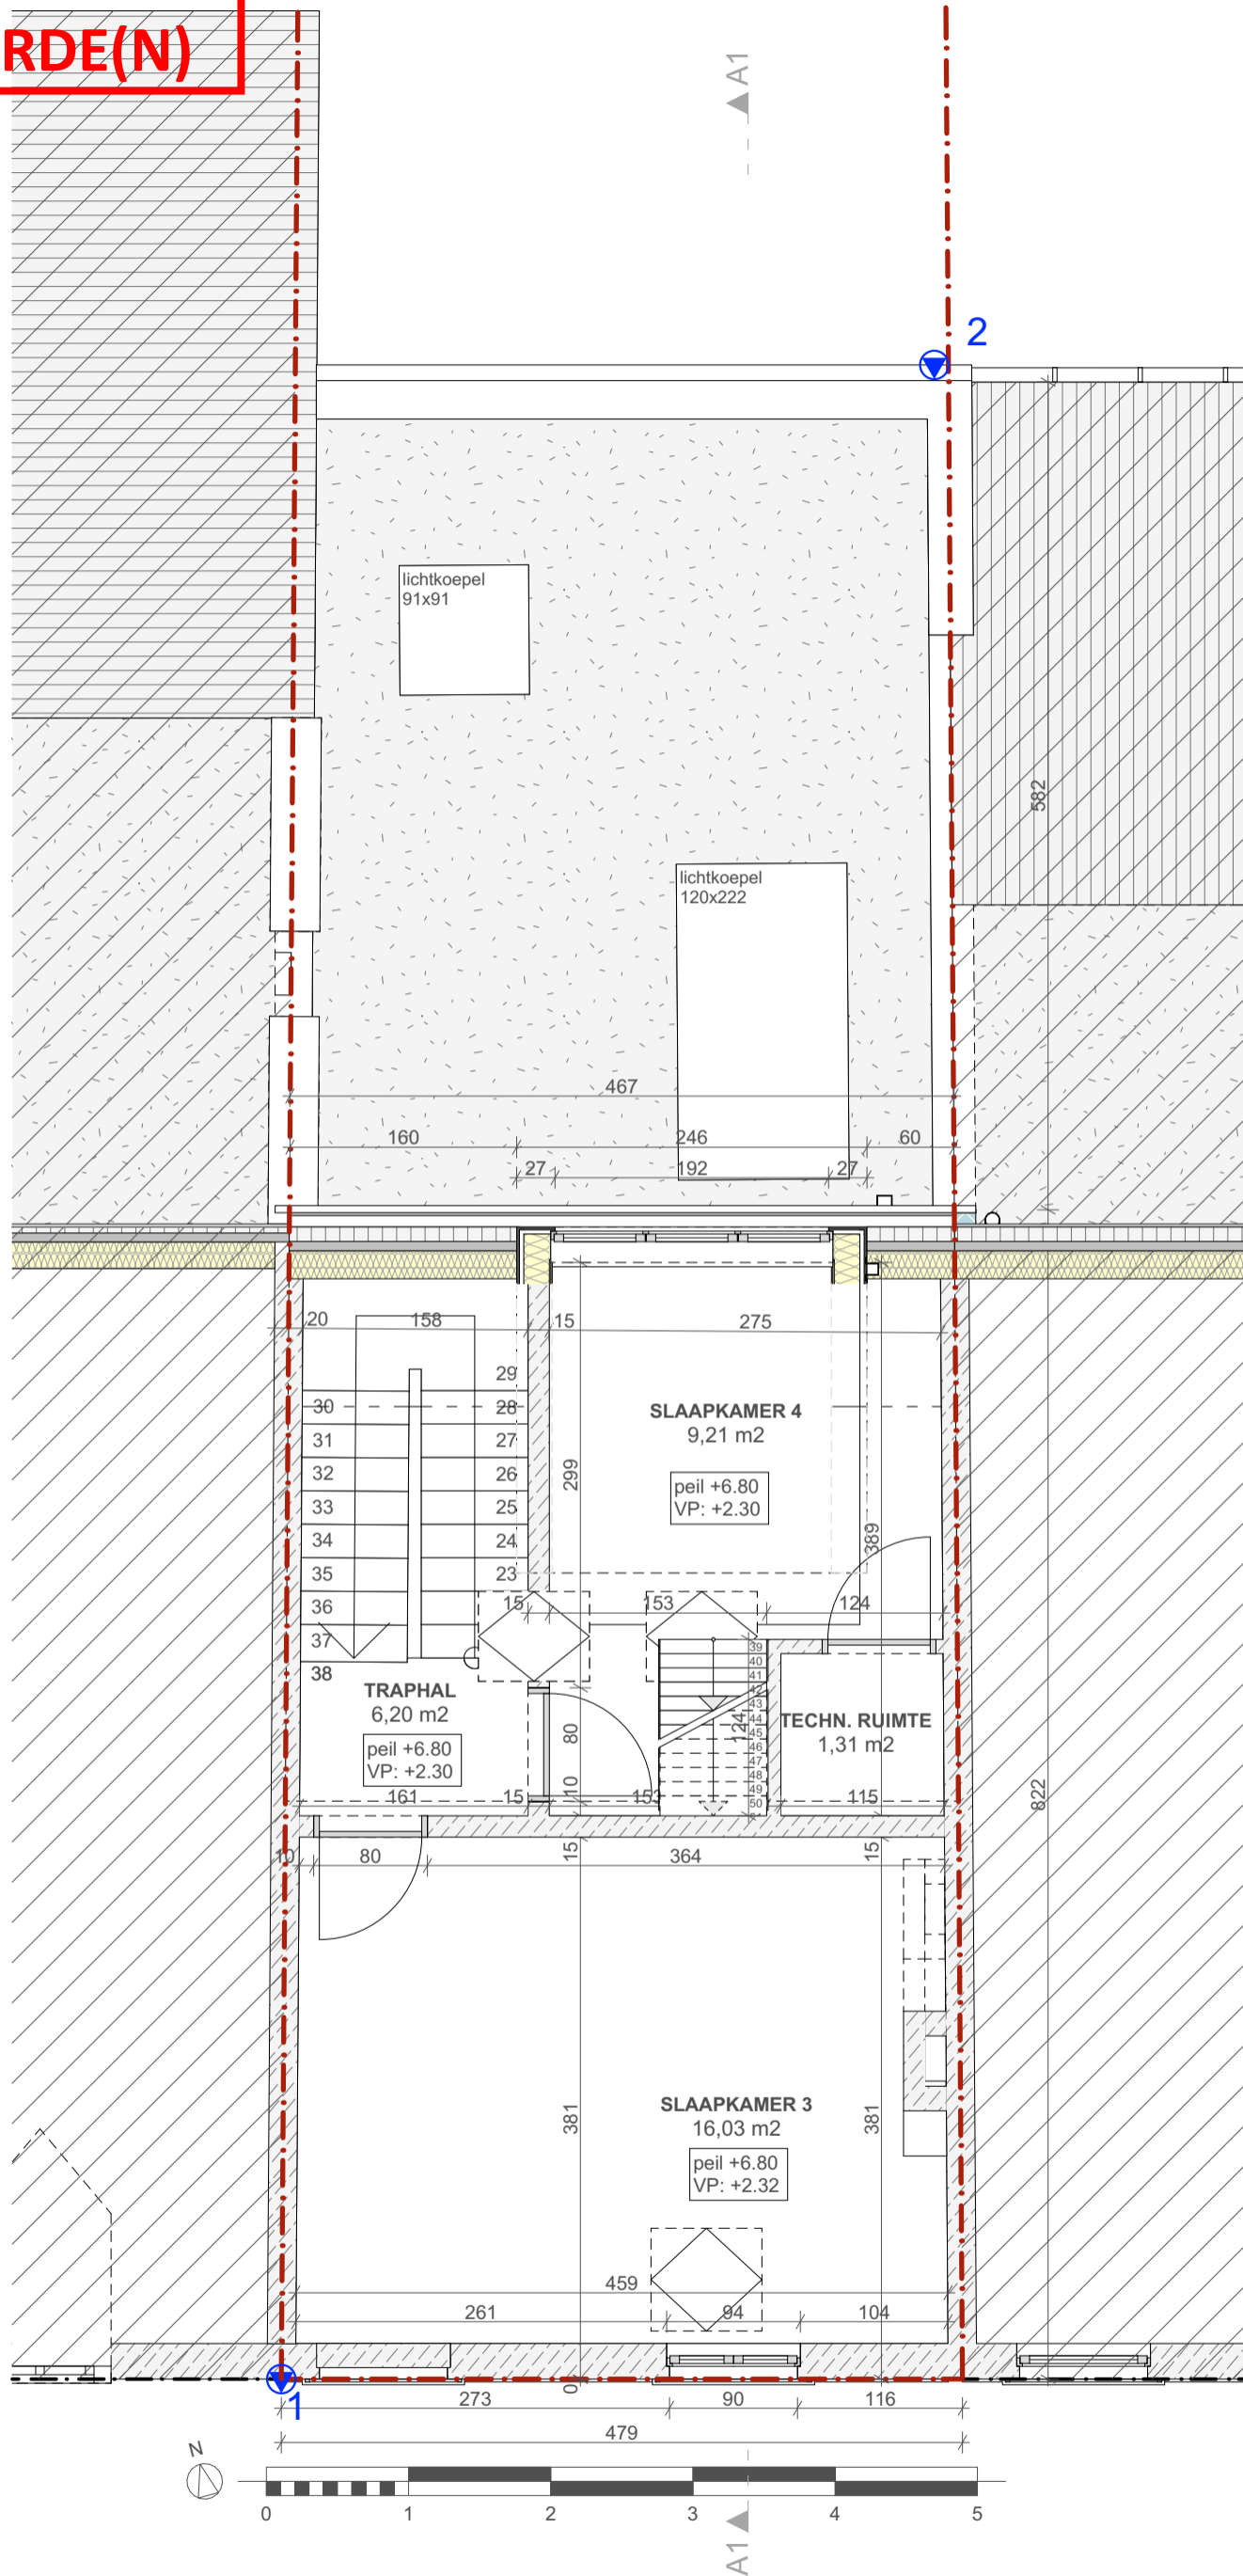

Project: Plaatsen van een dakkapel op de achtergevel van een rijwoning	Bouwheer: De Man Seppe - Blezer Jeftha	Verdieping 2	1:50	BA_1_P_N_4_
	Ligging: Twekapellenstraat 30 9050 Gentbrugge	Nieuwe toestand	27-03-2024	
Architect Mieke Vrindts - Gentbruggekouter 5 - 9050 Gentbrugge - tel: 09/232 44 31				