


**ZIE BIJZONDERE
VOORWAARDE(N)**

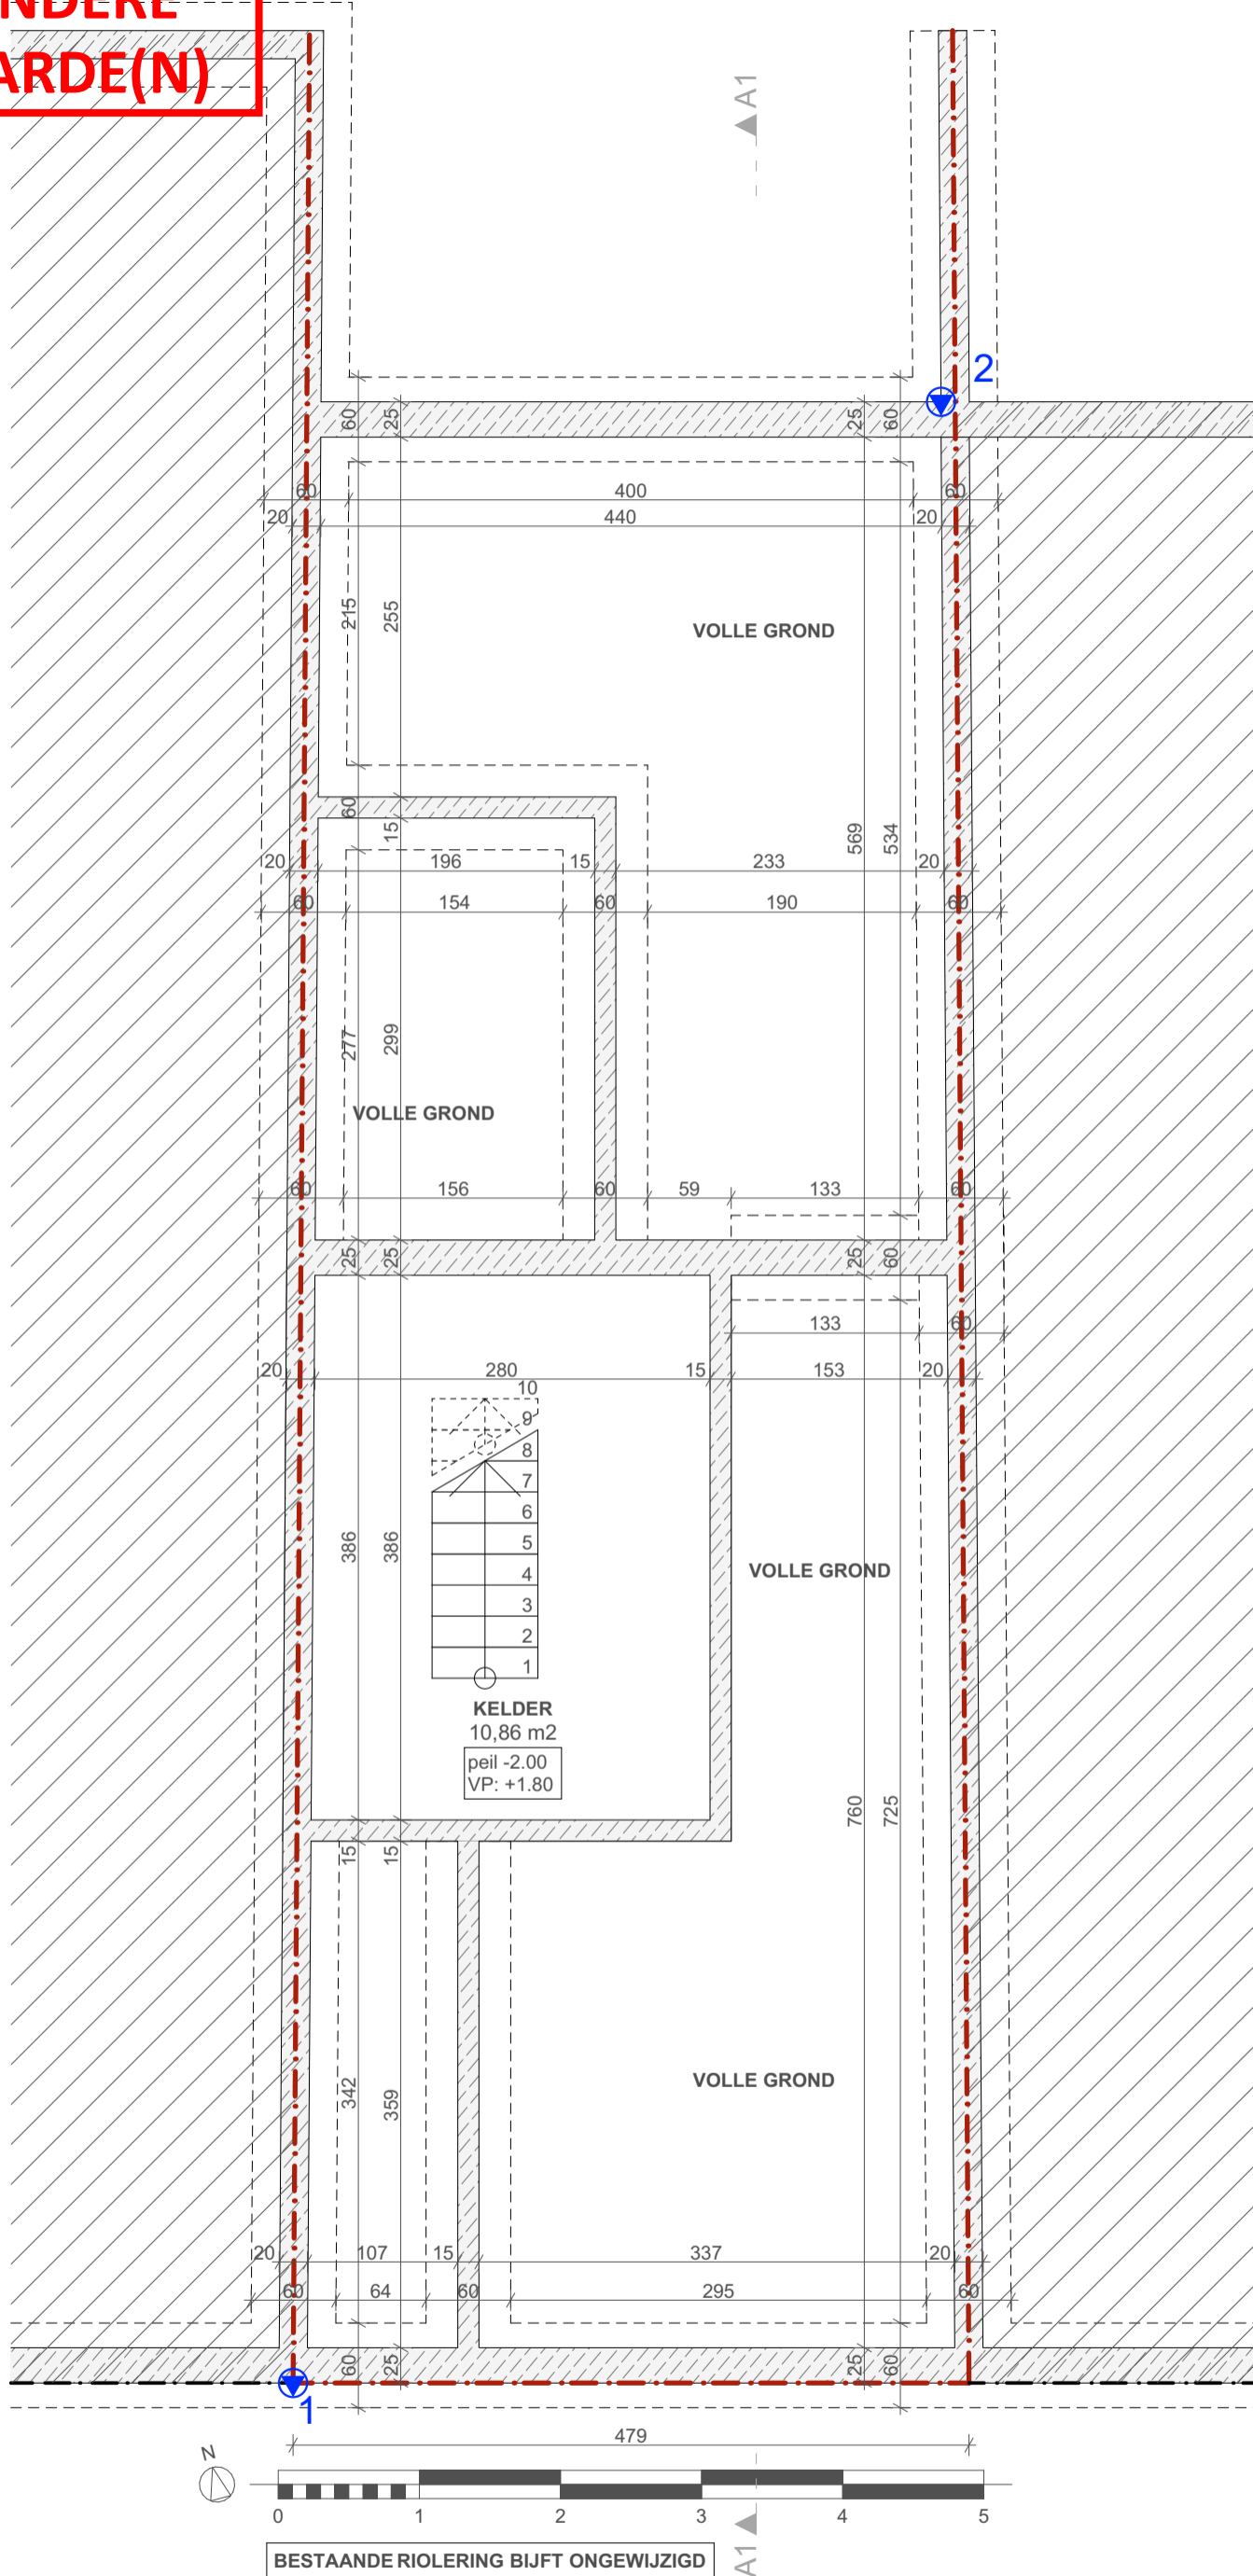

BESTAANDE RIOLERING BIJFT ONGEWIJZIGD

Project: Plaatsen van een dakkapel op de achtergevel van een rijwoning

Bouwheer: De Man Seppe - Blezer Jeftha

Fundering/Riolering

1:50

BA_1_P_N_1_

Ligging: Tweekapellenstraat 30 9050 Gentbrugge

Nieuwe toestand

27-03-2024

Architect Mieke Vrindts - Gentbruggekouter 5 - 9050 Gentbrugge - tel: 09/232 44 31