


**ZIE BIJZONDERE
VOORWAARDE(N)**

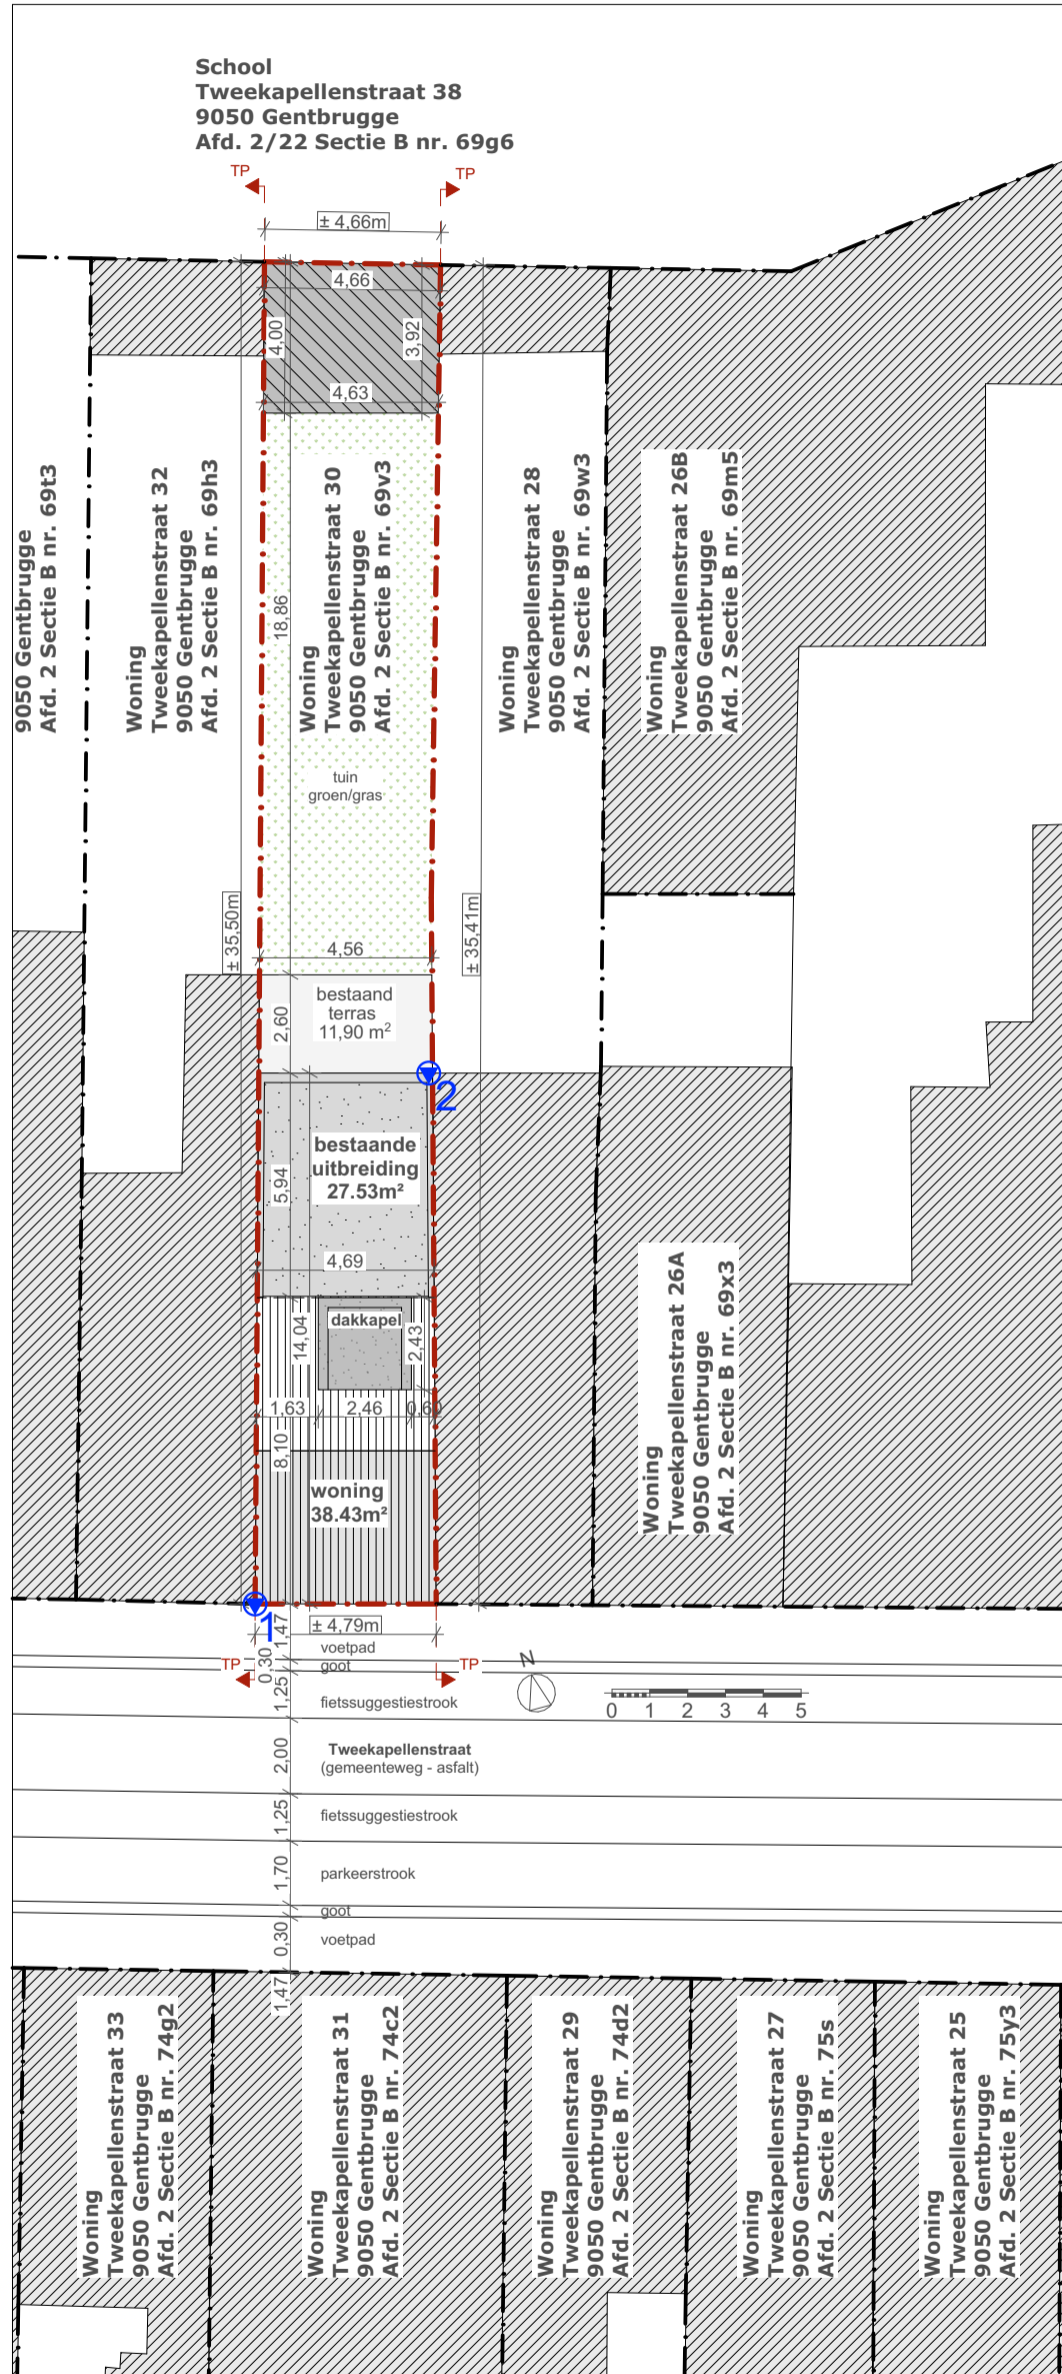

Project: Plaatsen van een dakkapel op de achtergevel van een rijwoning

Bouwheer: De Man Seppe - Blezer Jeftha

Inplanting

1:200

BA_1_I_N_1_

Ligging: Tweekapellenstraat 30 9050 Gentbrugge

Nieuwe toestand

27-03-2024