


ZIE BIJZONDERE VOORWAARDE(N)

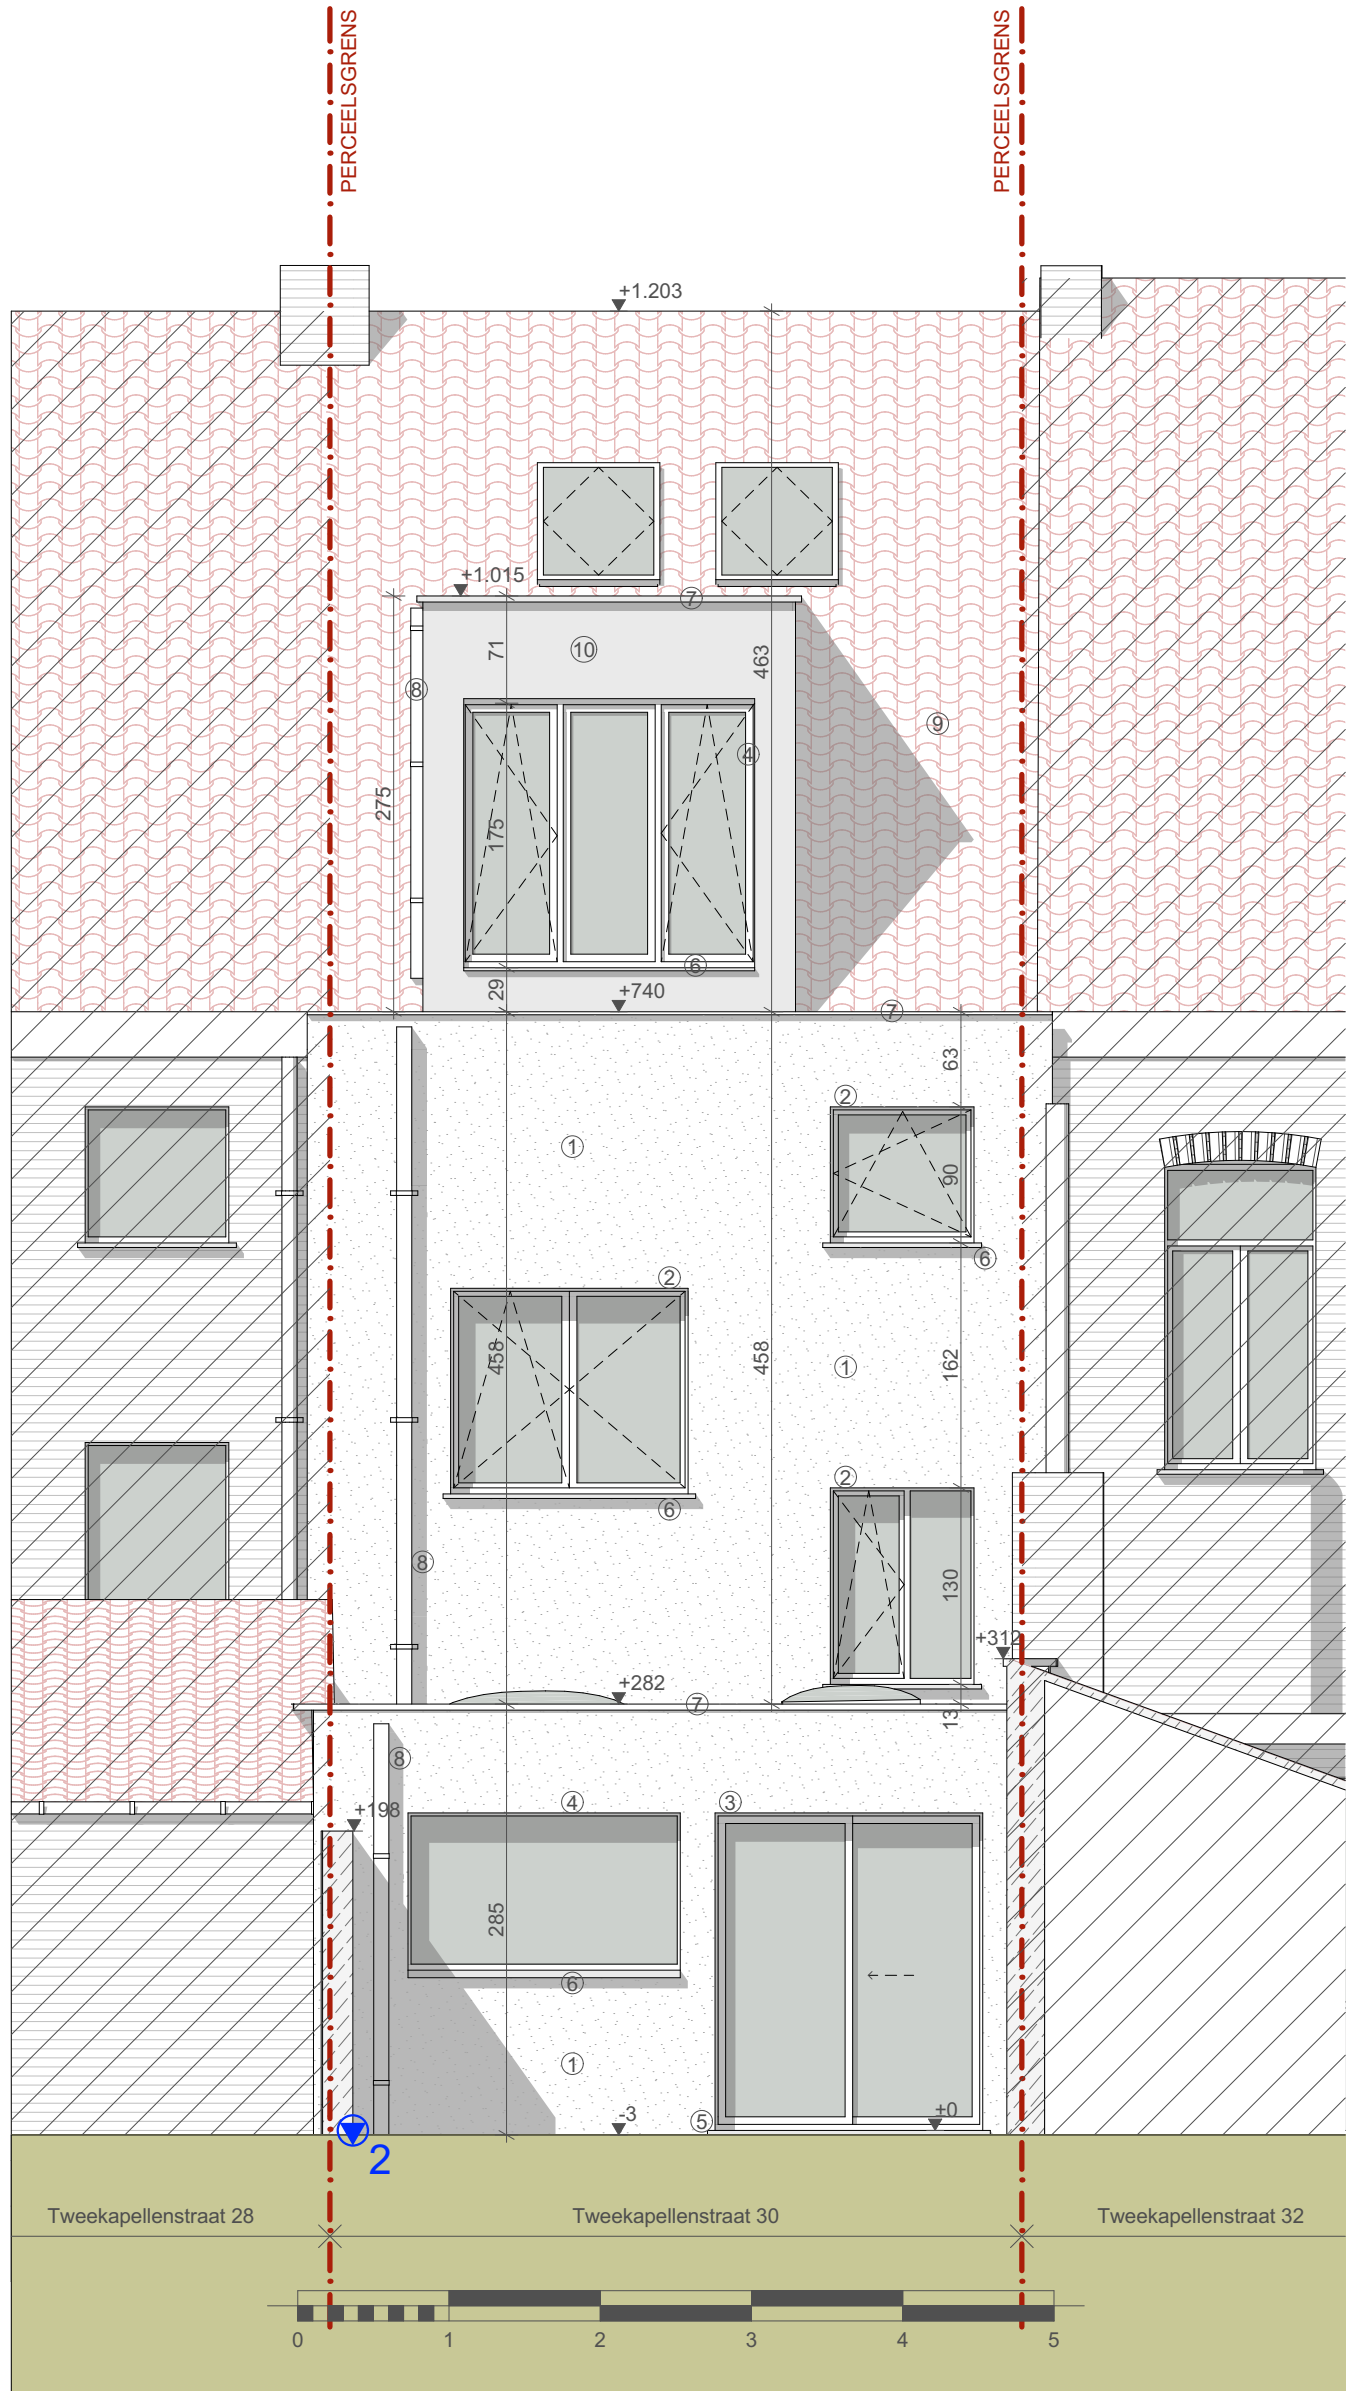

Gevelmaterialen:

- 1. stucwerk - turquoise
- 2. beige PVC buitenschrijnwerk
- 3. beige aluminium buitenschrijnwerk
- 4. naturel houten buitenschrijnwerk
- 5. arduindorpel
- 6. zwarte aluminium raamdorpel
- 7. zwarte aluminium dakrand
- 8. zinken regevenafvoer
- 9. rood gesmoorde dakpan
- 10. dakkapel - gevelpanelen lichtkleurig

Project: Plaatsen van een dakkapel op de achtergevel van een rijwoning	Bouwheer: De Man Seppe - Blezer Jeftha	Achtergevel	1:50	BA_1_G_N_2_
	Ligging: Tweekapellenstraat 30 9050 Gentbrugge	Nieuwe toestand	27-03-2024	
Architect Mieke Vrindts - Gentbruggekouter 5 - 9050 Gentbrugge - tel: 09/232 44 31				