


- Gevelmaterialen:**
1. stucwerk - turquoise
 2. beige PVC buitenschrijnwerk
 3. beige aluminium buitenschrijnwerk
 4. naturel houten buitenschrijnwerk
 5. arduindorpel
 6. zwarte aluminium raamdorpel
 7. zwarte aluminium dakrand
 8. zinken regevenafvoer
 9. rood gesmoorde dakpan

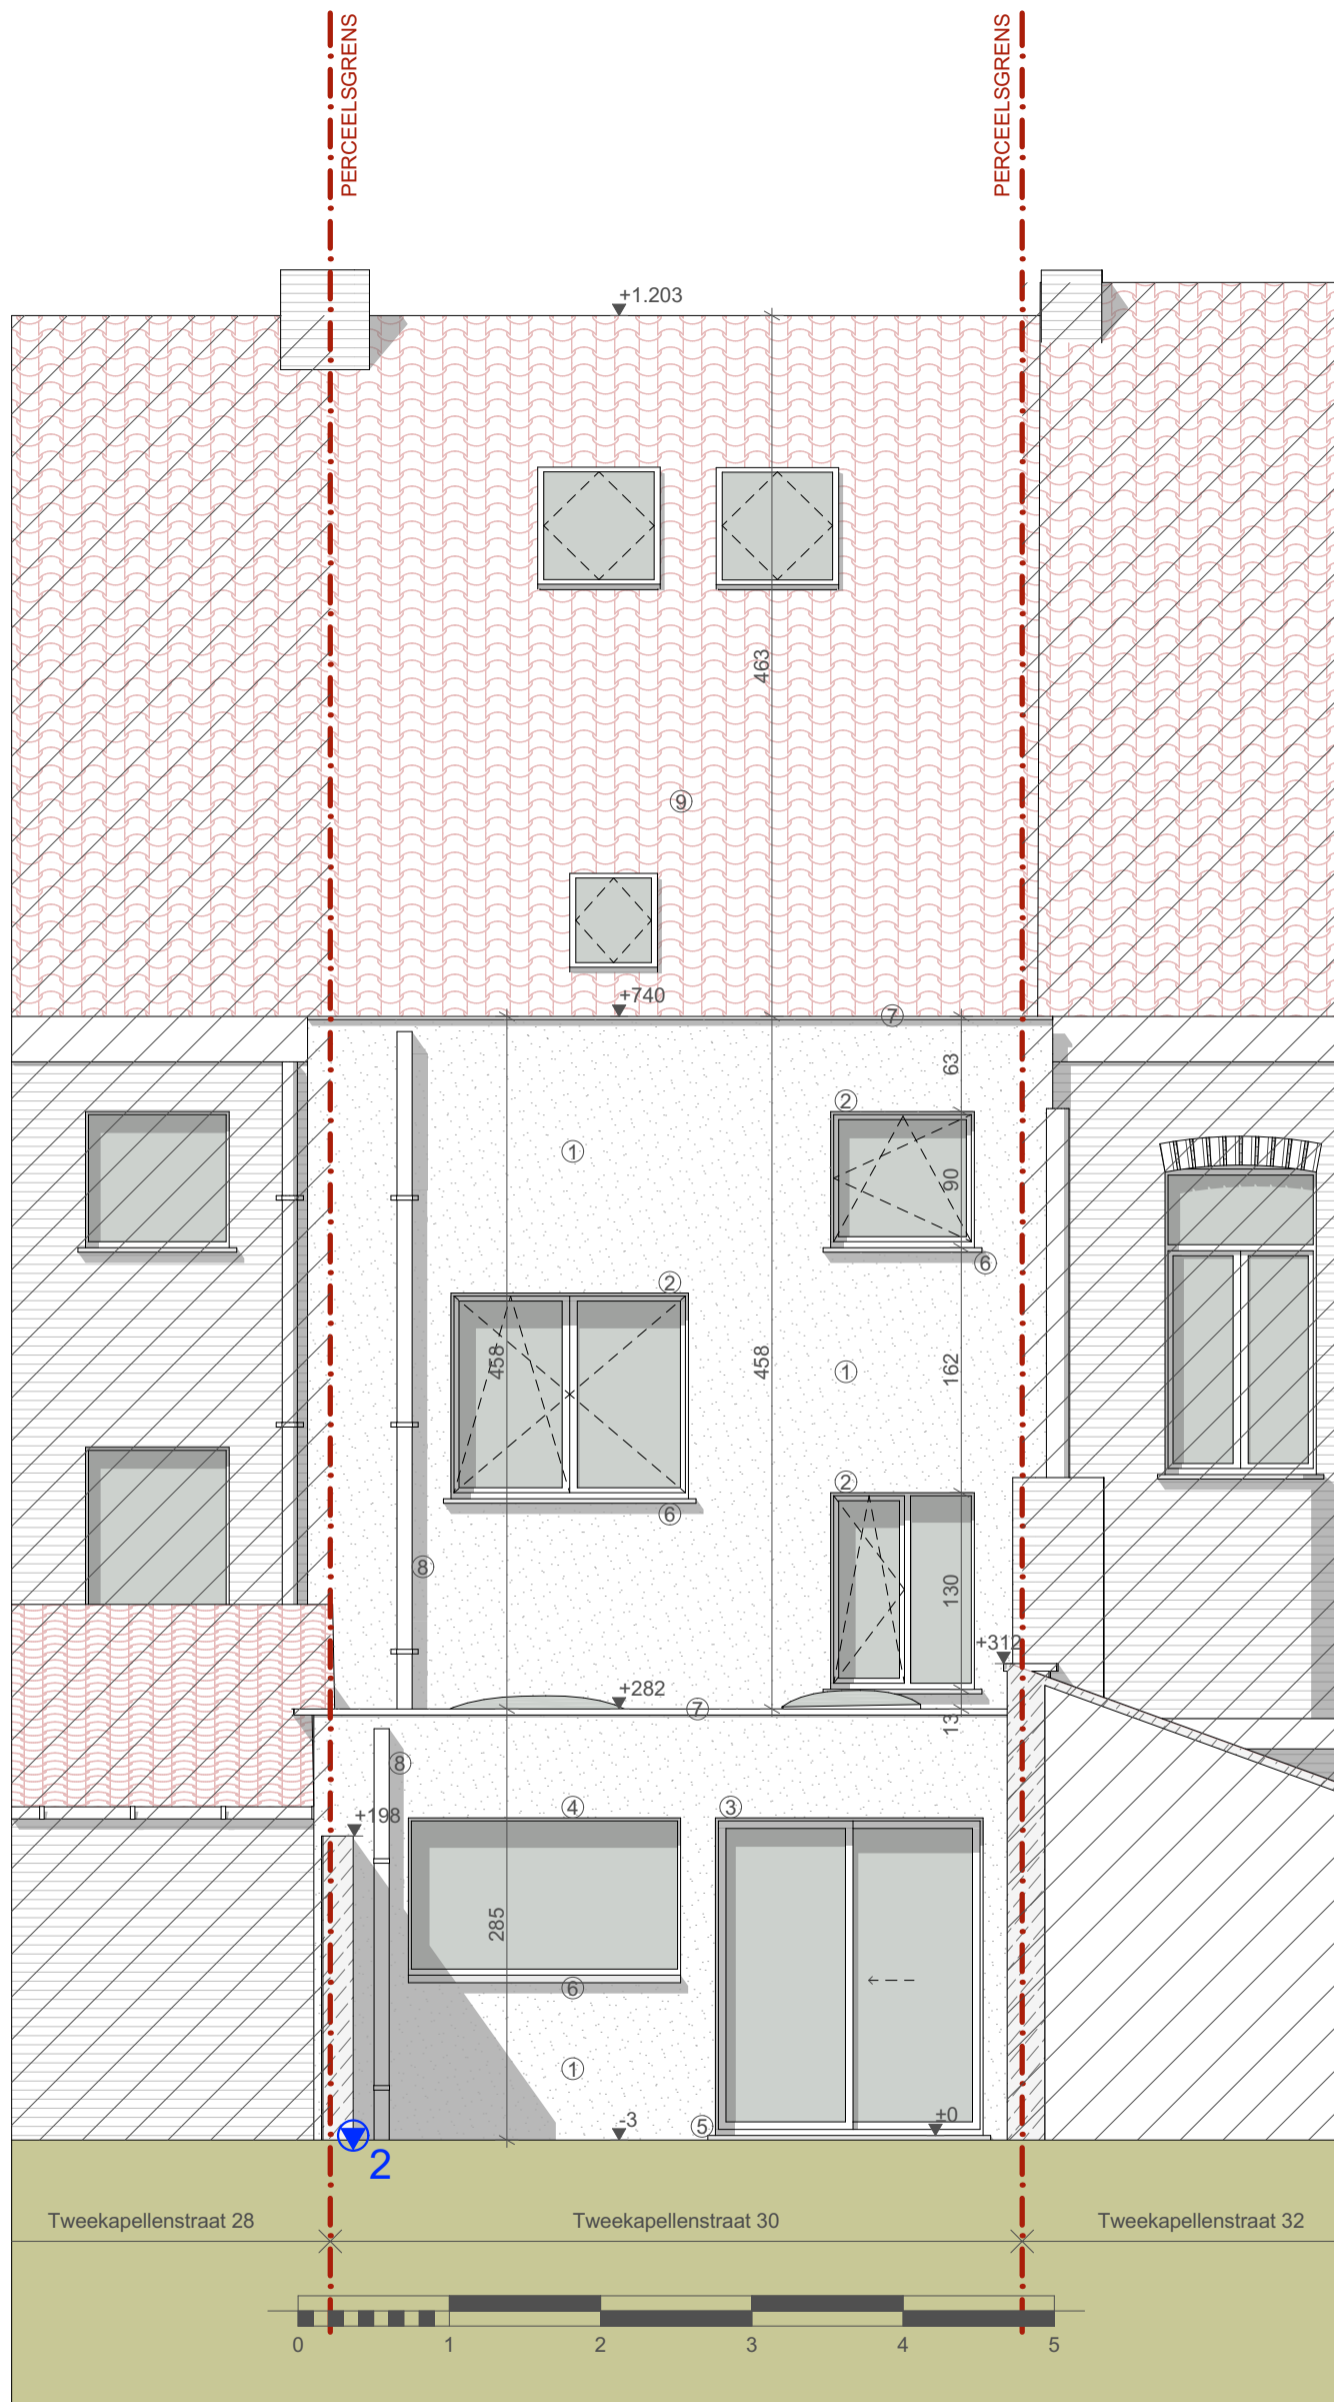

Project: Plaatsen van een dakkapel op de achtergevel van een rijwoning	Bouwheer: De Man Seppe - Blezer Jeftha	Achtergevel	1:50	BA_1_G_B_2_
	Ligging: Tweekapellenstraat 30 9050 Gentbrugge	Bestaande toestand	27-03-2024	
Architect Mieke Vrindts - Gentbruggekouter 5 - 9050 Gentbrugge - tel: 09/232 44 31				