


**ZIE BIJZONDERE
VOORWAARDE(N)**

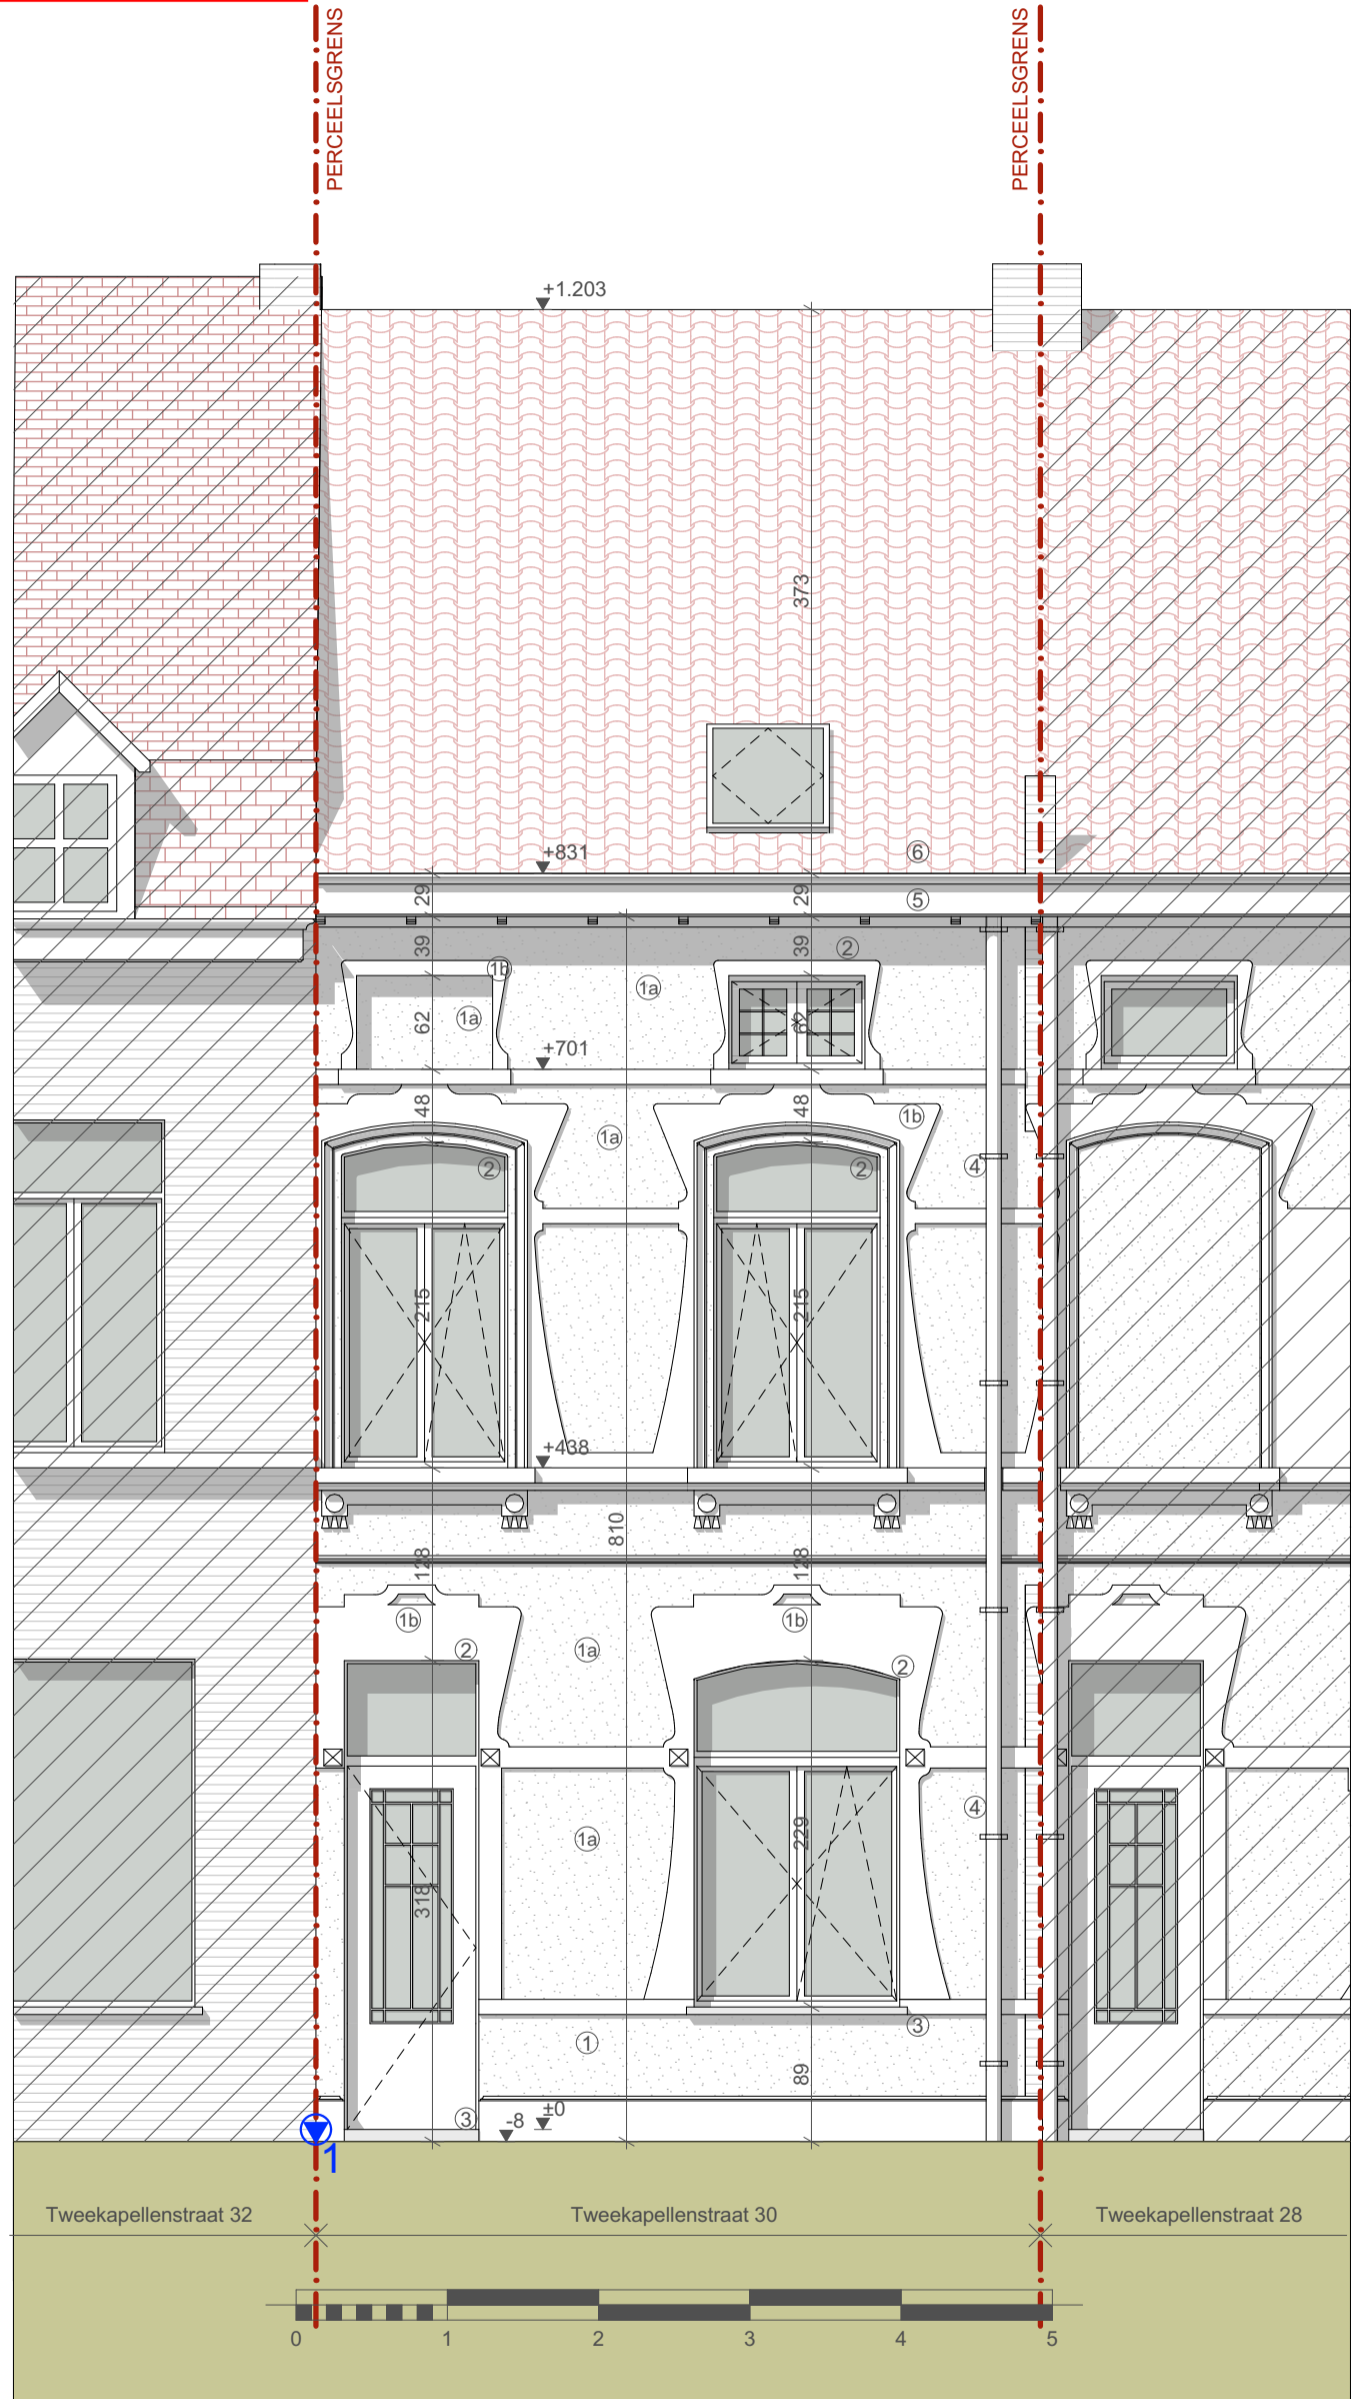

- Gevelmaterialen:**
- 1a. geschilderd stucwerk - lichtgroen
 - 1b. geschilderd stucwerk - wit
 - 2. naturel houten buitenschrijnwerk
 - 3. arduindorpel
 - 4. zinken regenafvoer
 - 5. houten bakgoot - wit geschilderd
 - 6. rood gesmoorde dakpan

Project: Plaatsen van een dakkapel op de achtergevel van een rijwoning	Bouwheer: De Man Seppe - Blezer Jeftha	Voorgevel	1:50	BA_1_G_N_1_
	Ligging: Tweekapellenstraat 30 9050 Gentbrugge	Nieuwe toestand	27-03-2024	
Architect Mieke Vrindts - Gentbruggekouter 5 - 9050 Gentbrugge - tel: 09/232 44 31				