


**ZIE BIJZONDERE
VOORWAARDE(N)**

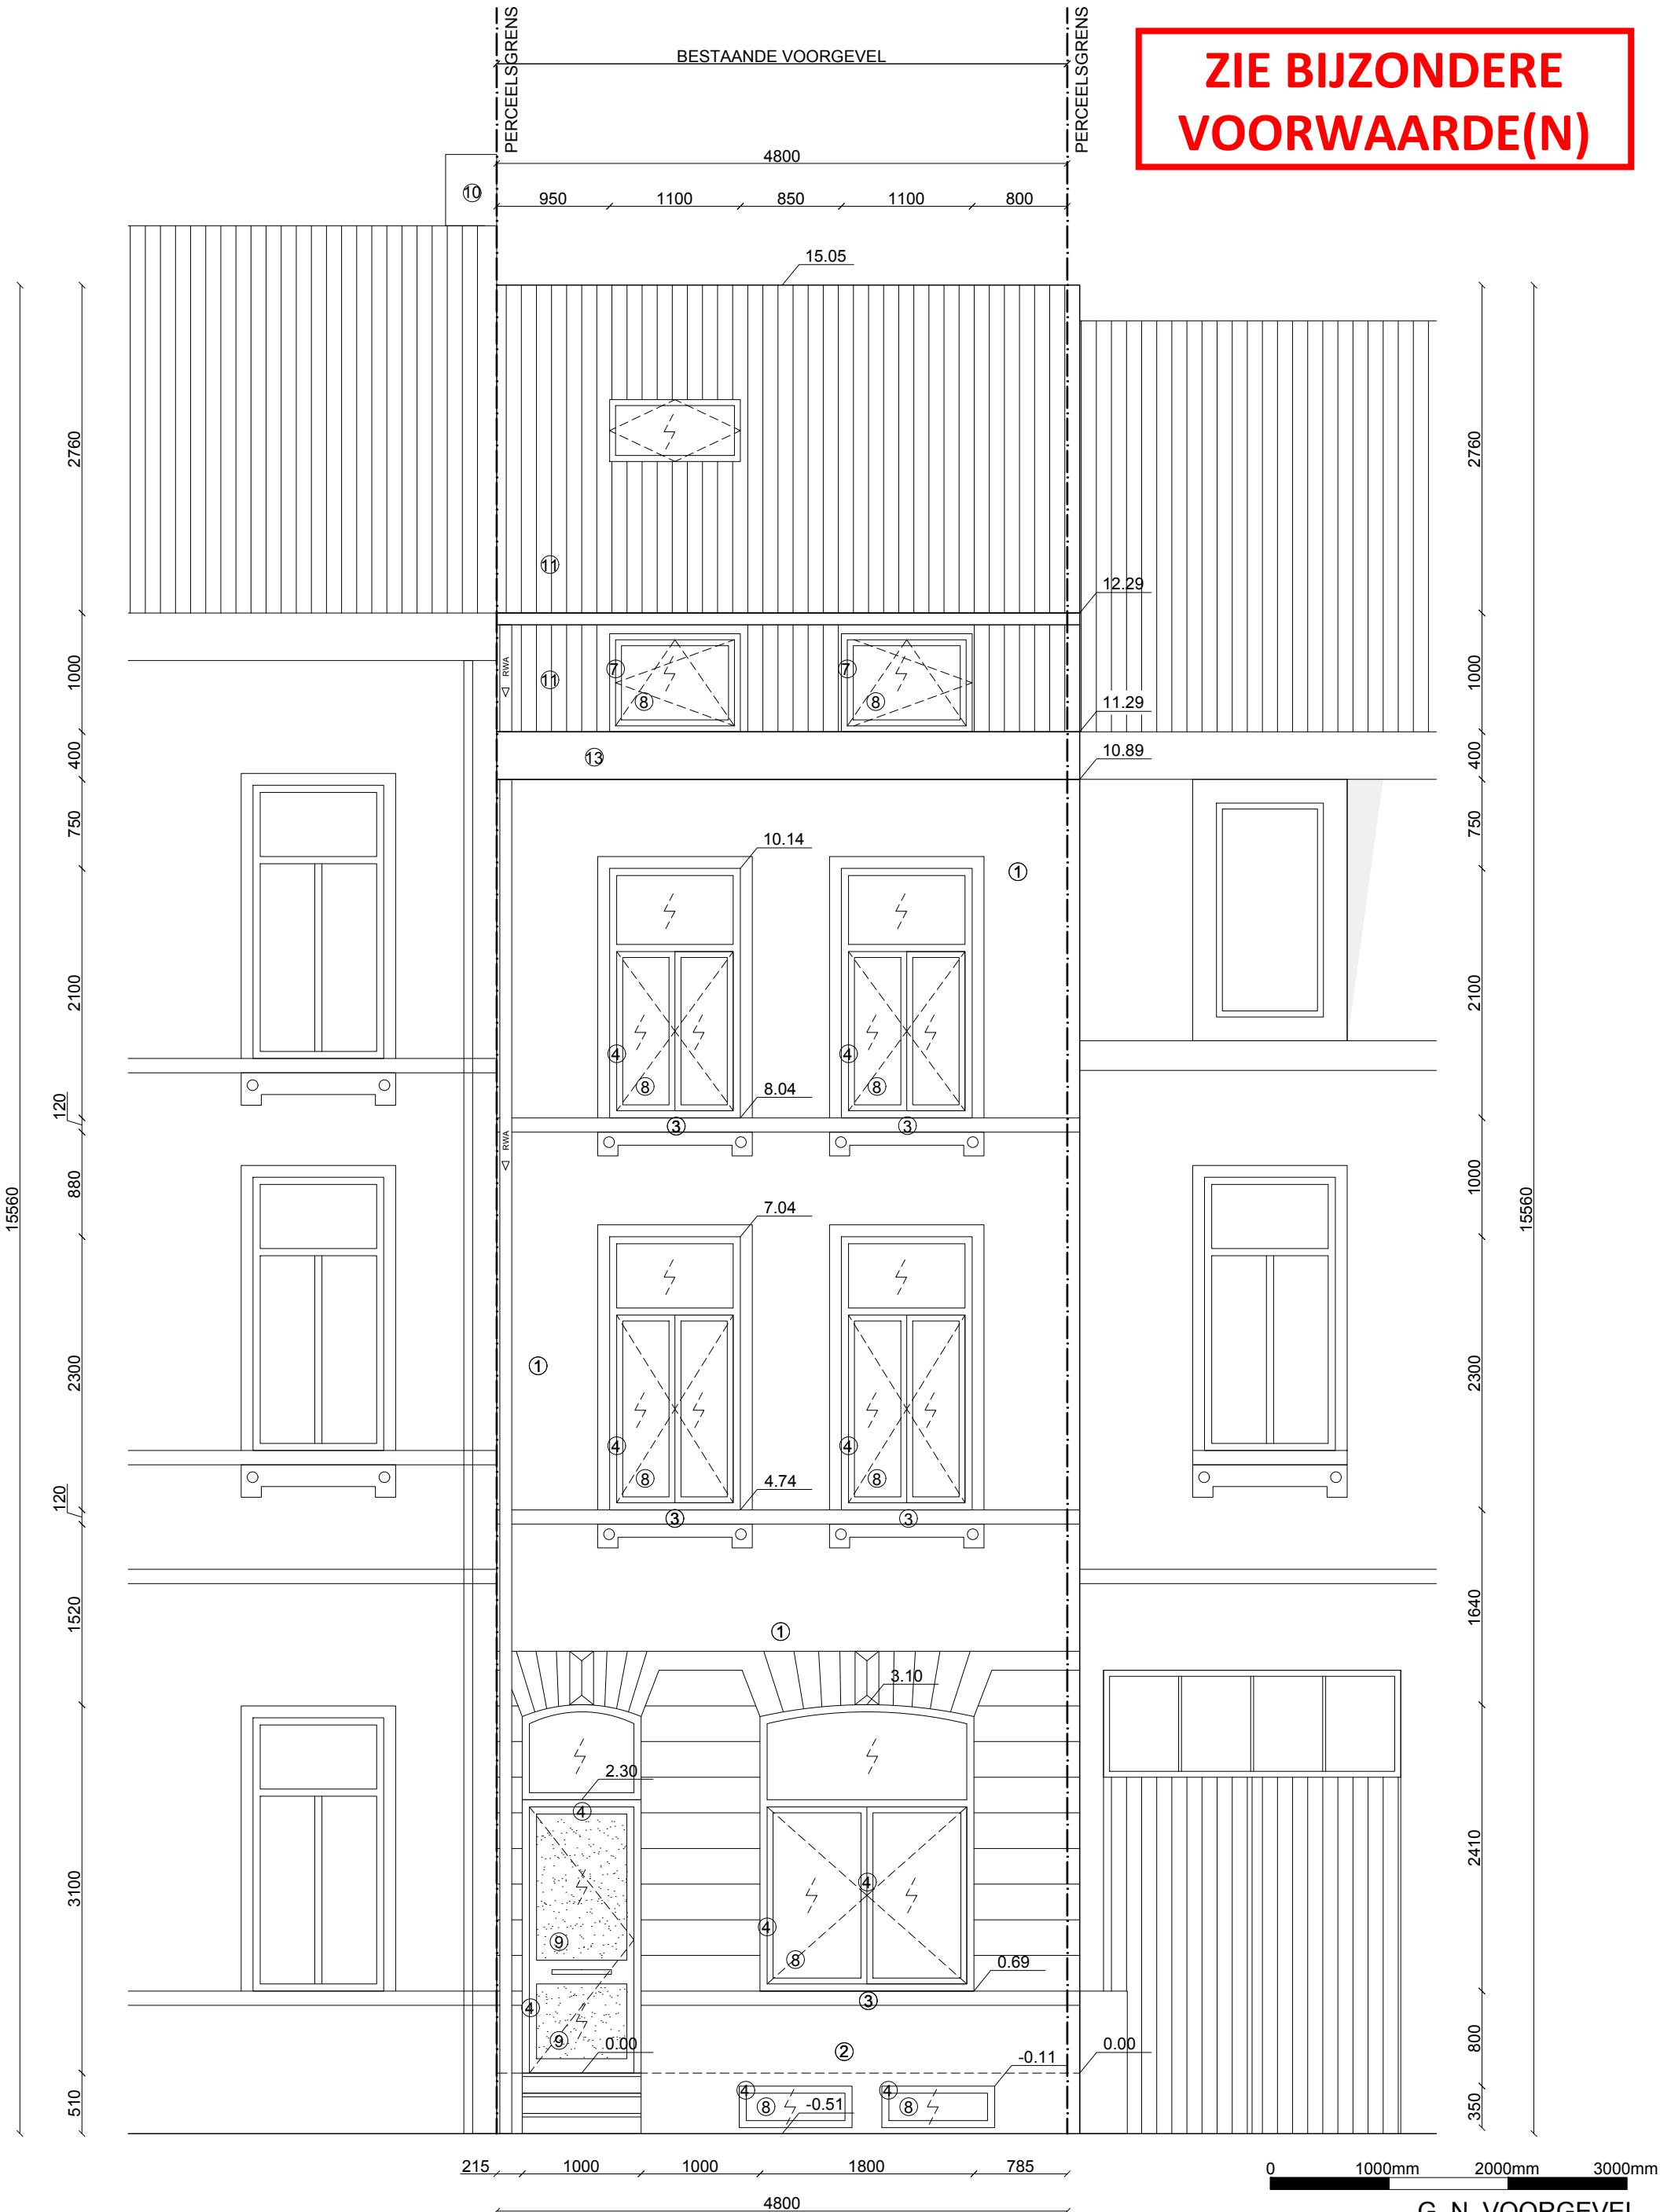

G_N_VOORGEVEL

<p>Tim Rogge Architectuur studio Antwerpsesteenweg 495 B-9040 Sint-Amandsberg</p>	<p>bouwheren: dhr. Ludovic Creemers & mevr. Sara Matthieu straat en nr: Karel Mirystraat 43 postcode plaats: 9000 Gent</p>	DOSSIER	2023 08
		ONDERWERP	OMGEVINGSVERGUNNING
<p>project naam : Karel Miry kadastraal perceel : GENT 1 AFD A, nr 2396N2</p>		BOUWPLAATS	Karel Mirystraat 43 9000 Gent
		DATUM	01/02/2024
		SCHAAL	1/50