


**ZIE BIJZONDERE
VOORWAARDE(N)**

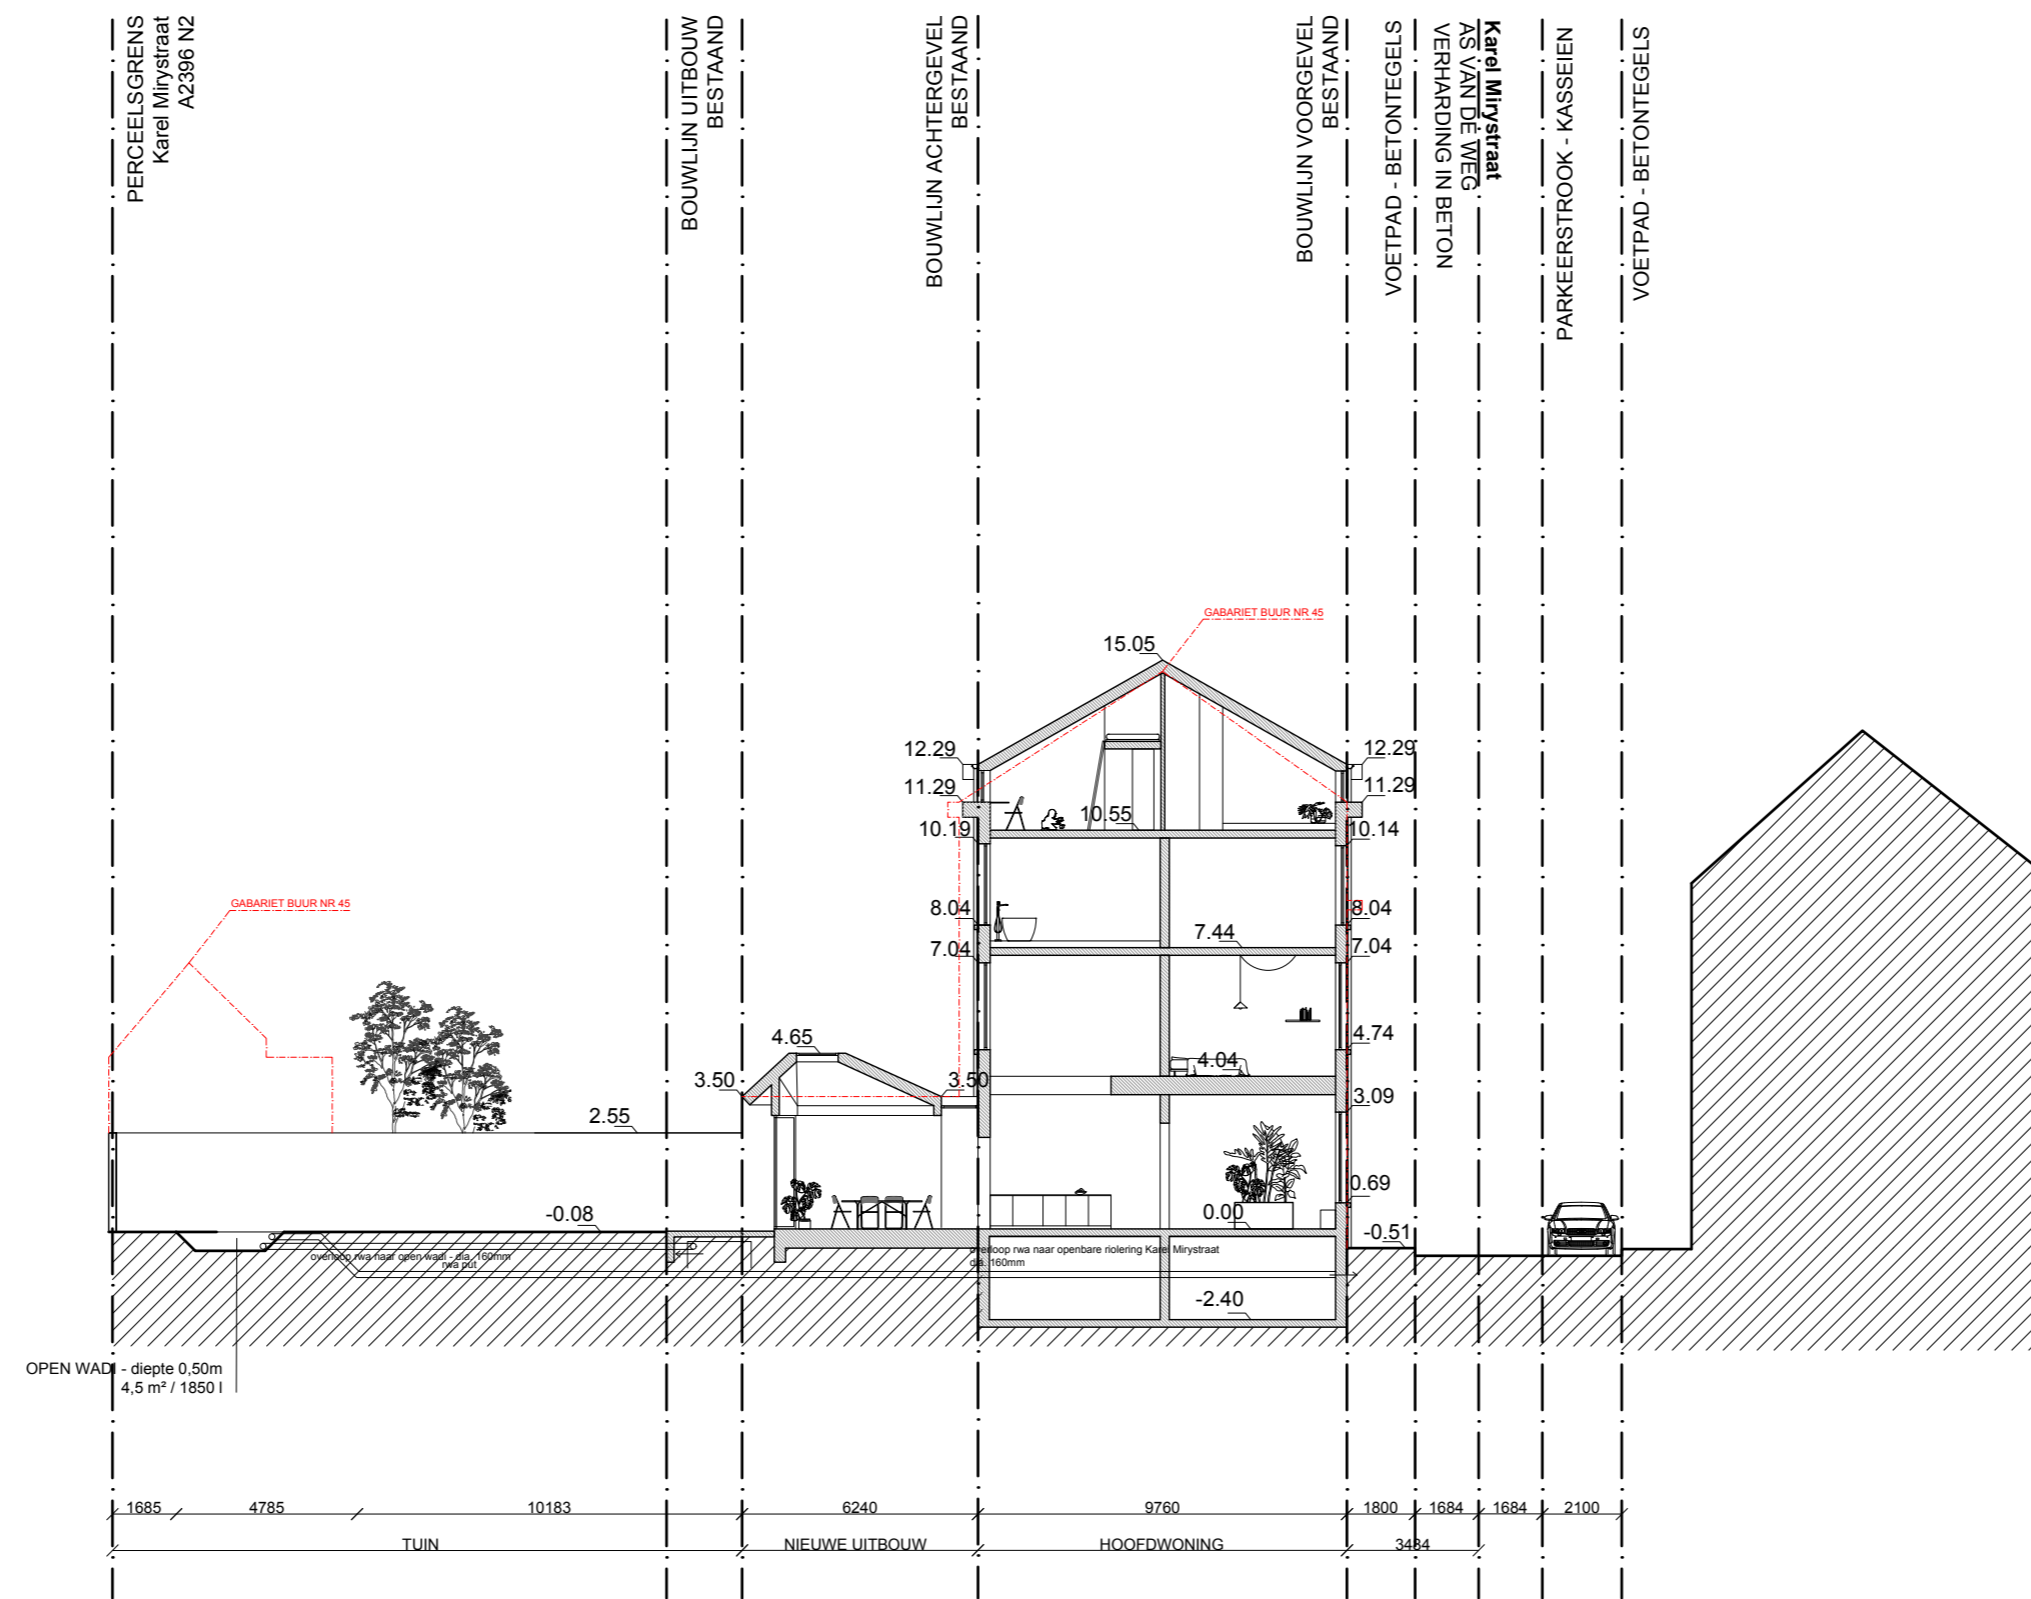

0 1000mm 2000mm 3000mm

N_TERREINPROFIEL B

Tim Rogge Architectuur studio Antwerpsesteenweg 495 B-9040 Sint-Amandsberg	bouwheren: dhr. Ludovic Creemers & mevr. Sara Matthieu straat en nr: Karel Mirystraat 43 postcode plaats: 9000 Gent	DOSSIER	2023 08
		ONDERWERP	OMGEVINGSVERGUNNING
project naam : Karel Miry kadastraal perceel : GENT 1 AFD A, nr 2396N2		BOUWPLAATS	Karel Mirystraat 43 9000 Gent
		DATUM	01/02/2024
		SCHAAL	1/200

