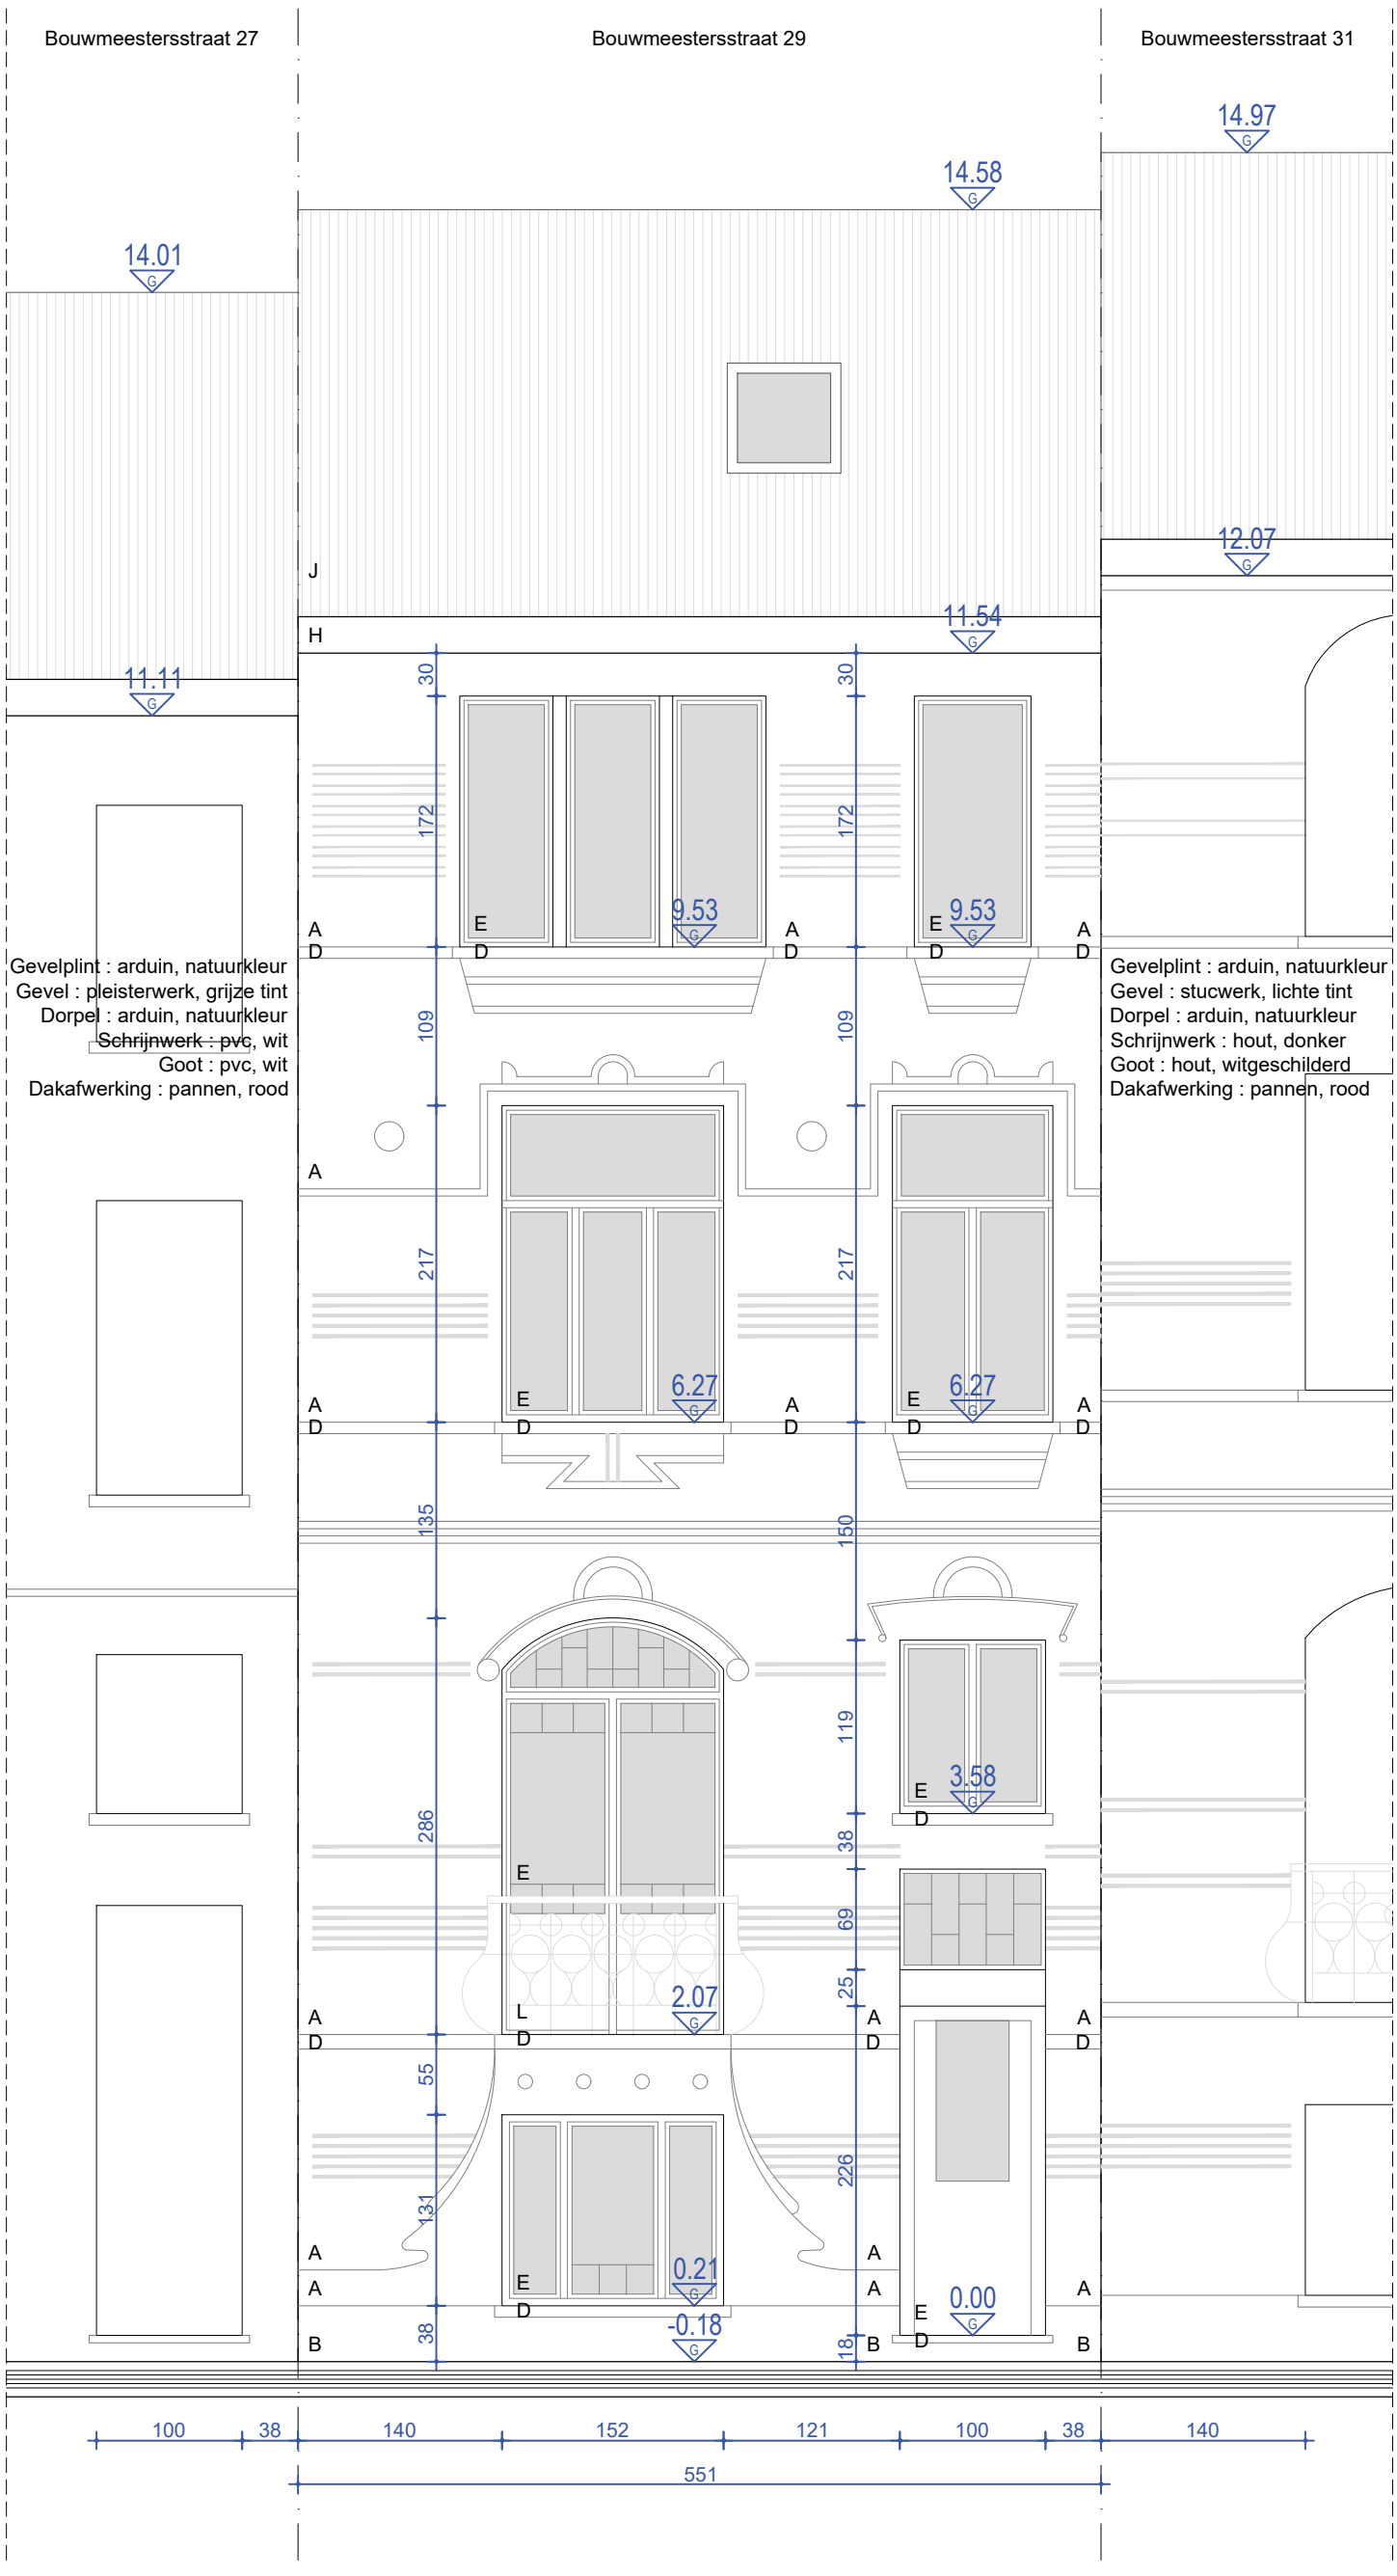


# VOORGEVEL

**bestaande toestand - schaal 1/50**