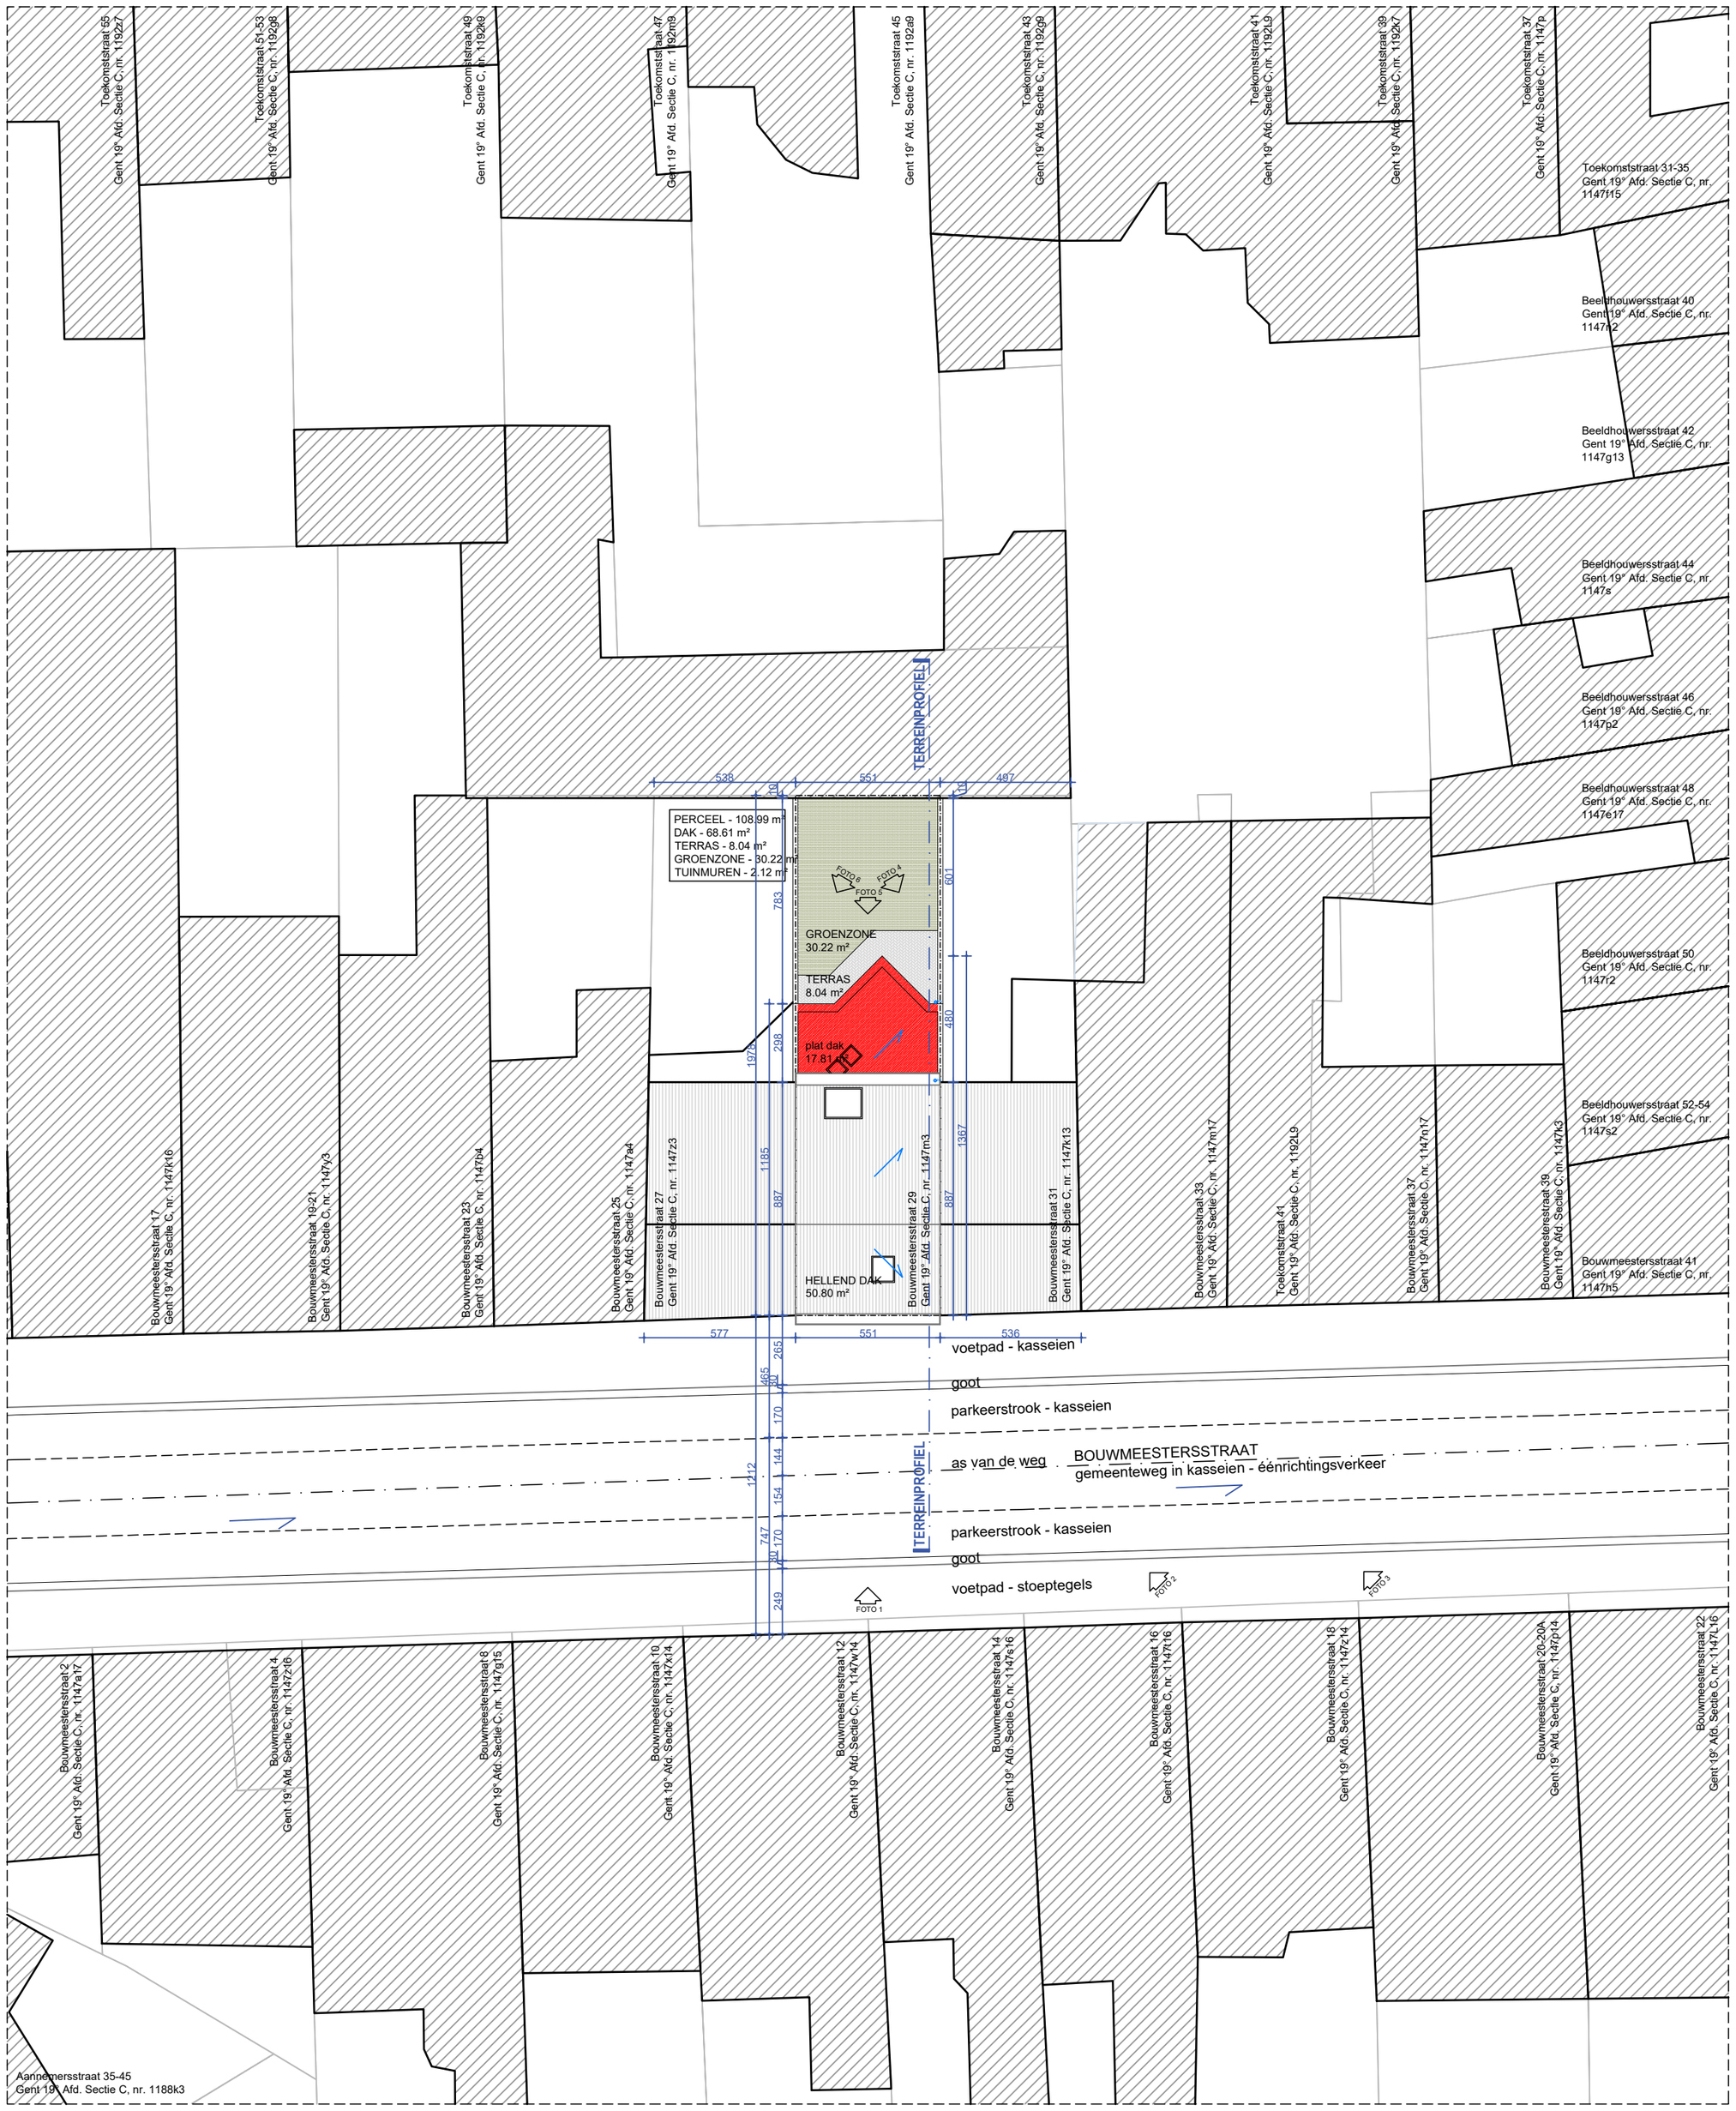

INPLANTINGSPLAN

bestaande toestand - 1/200