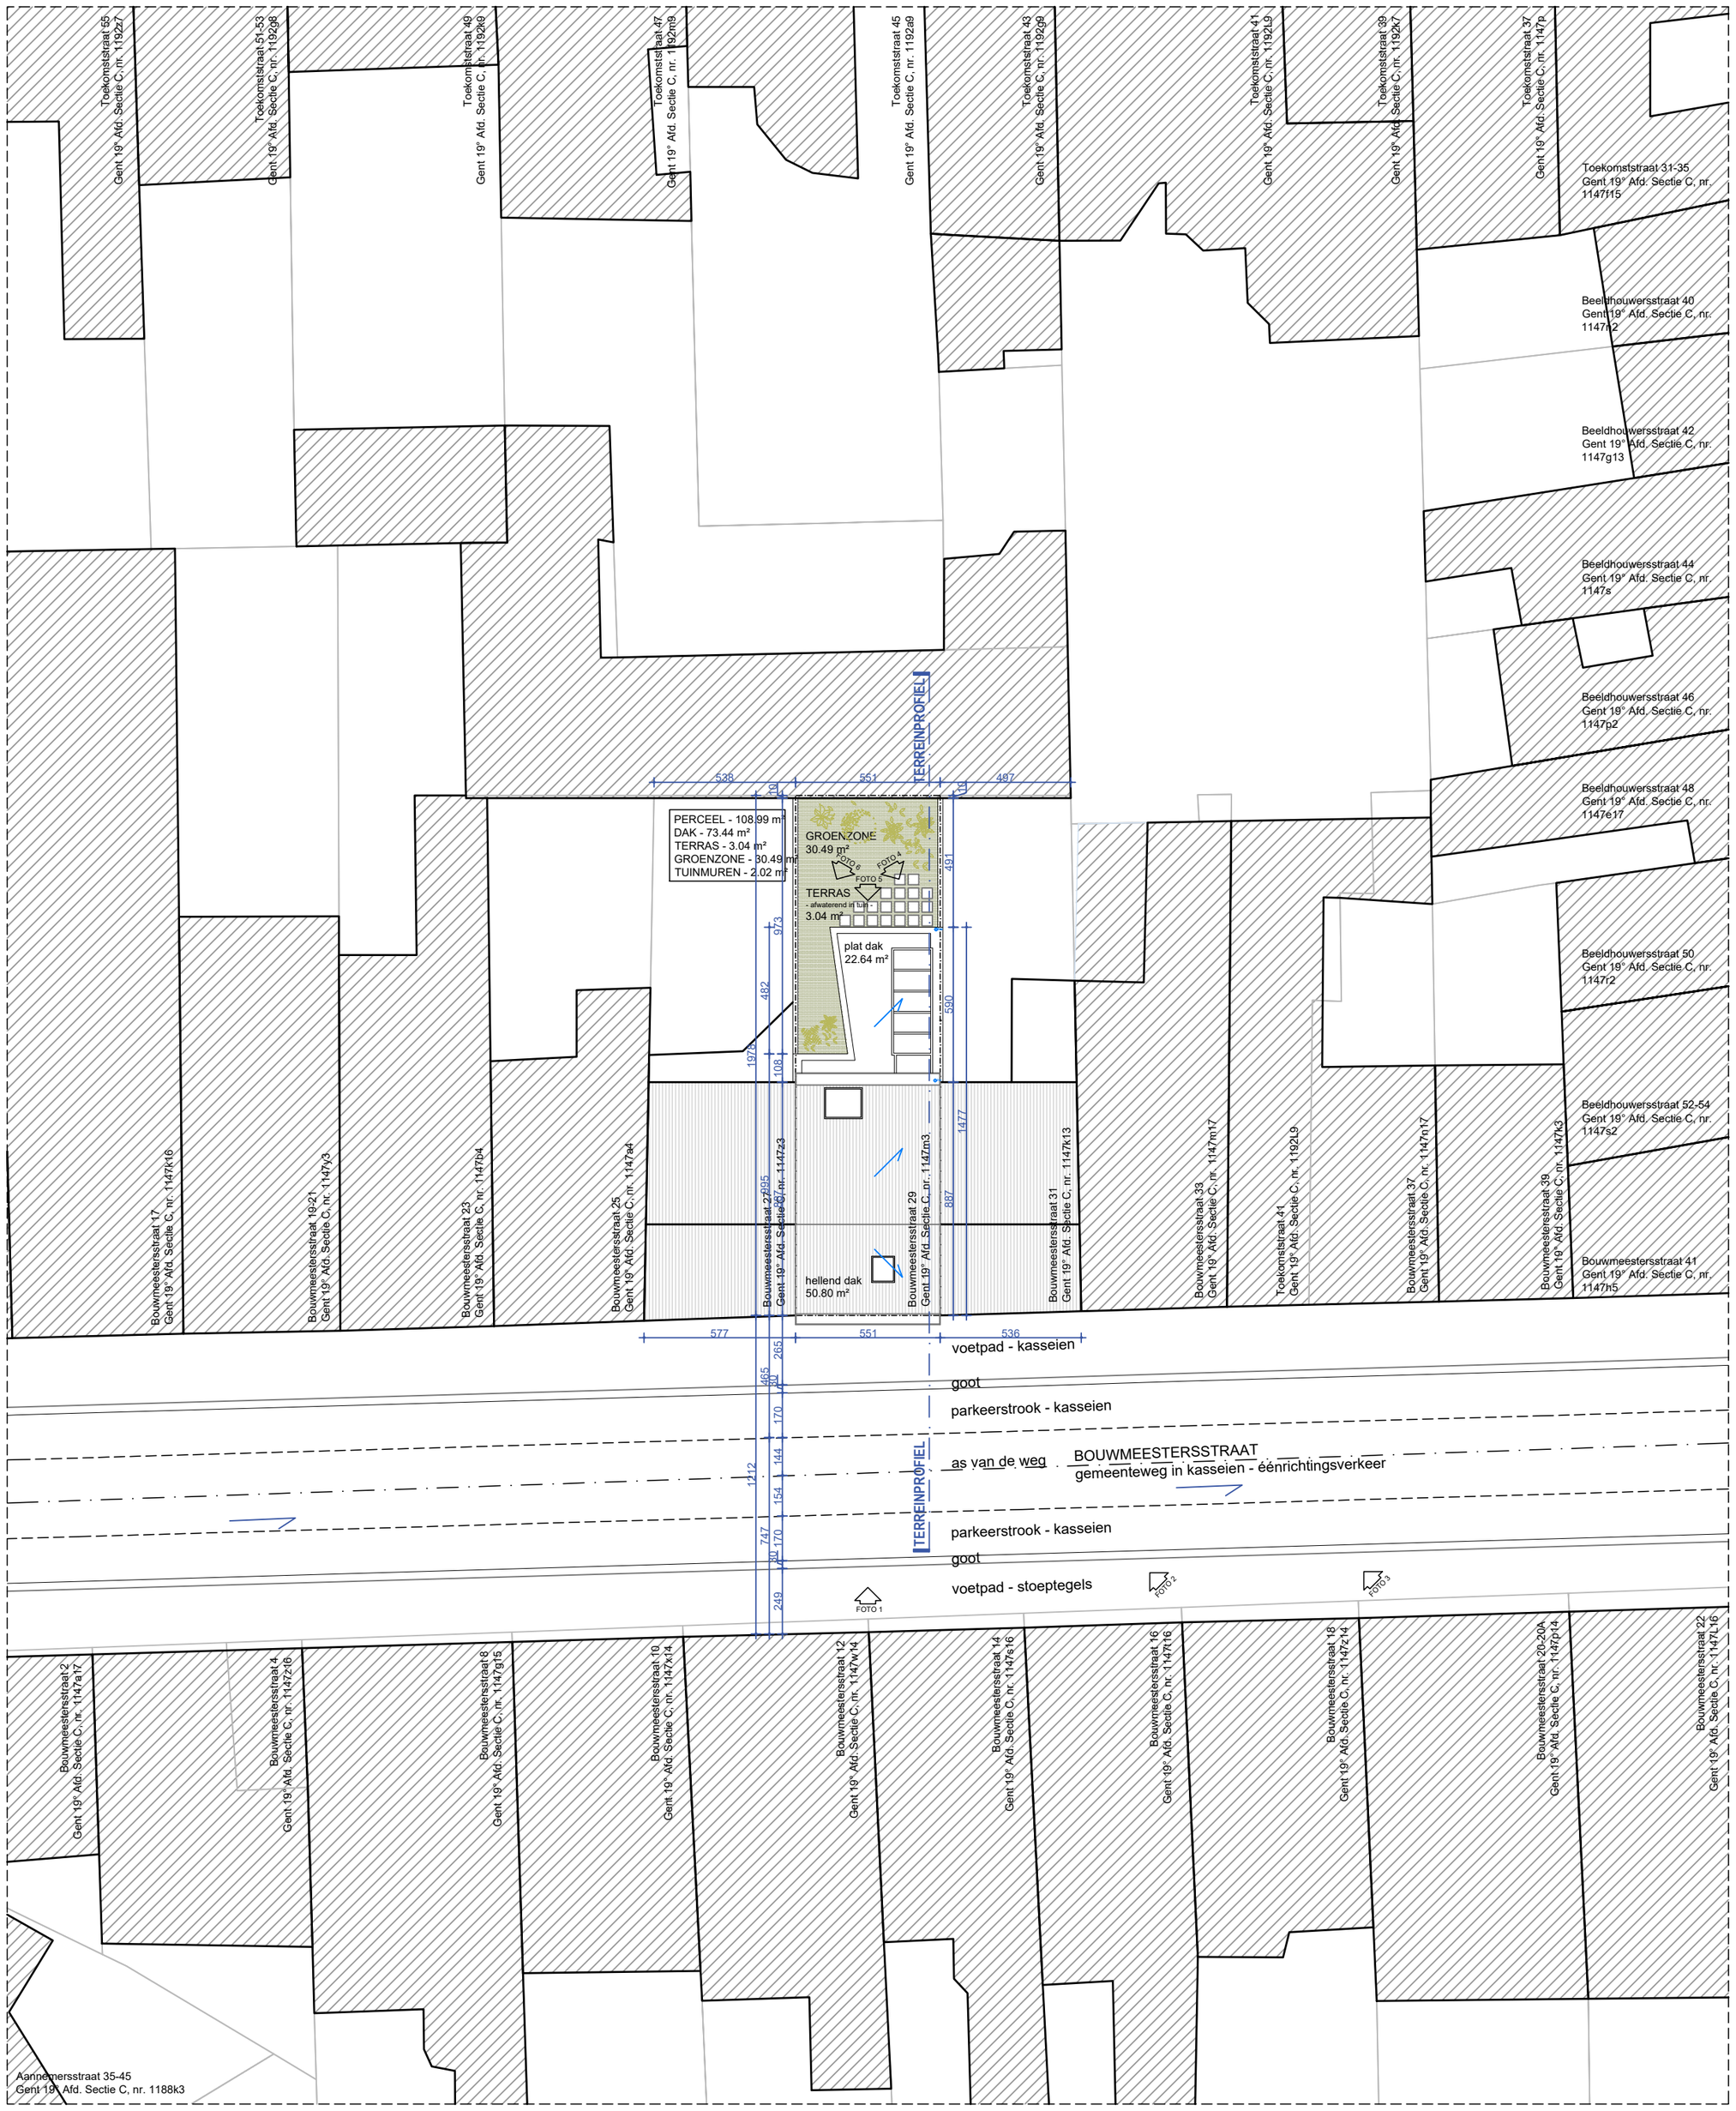

INPLANTINGSPLAN

nieuwe toestand - 1/200

0 10m