



19° Afd. Sectie C, nr. 1147b18

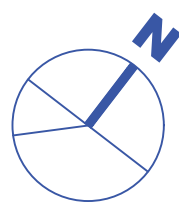

## VERDIEPING 2

bestaande toestand - schaal 1/50

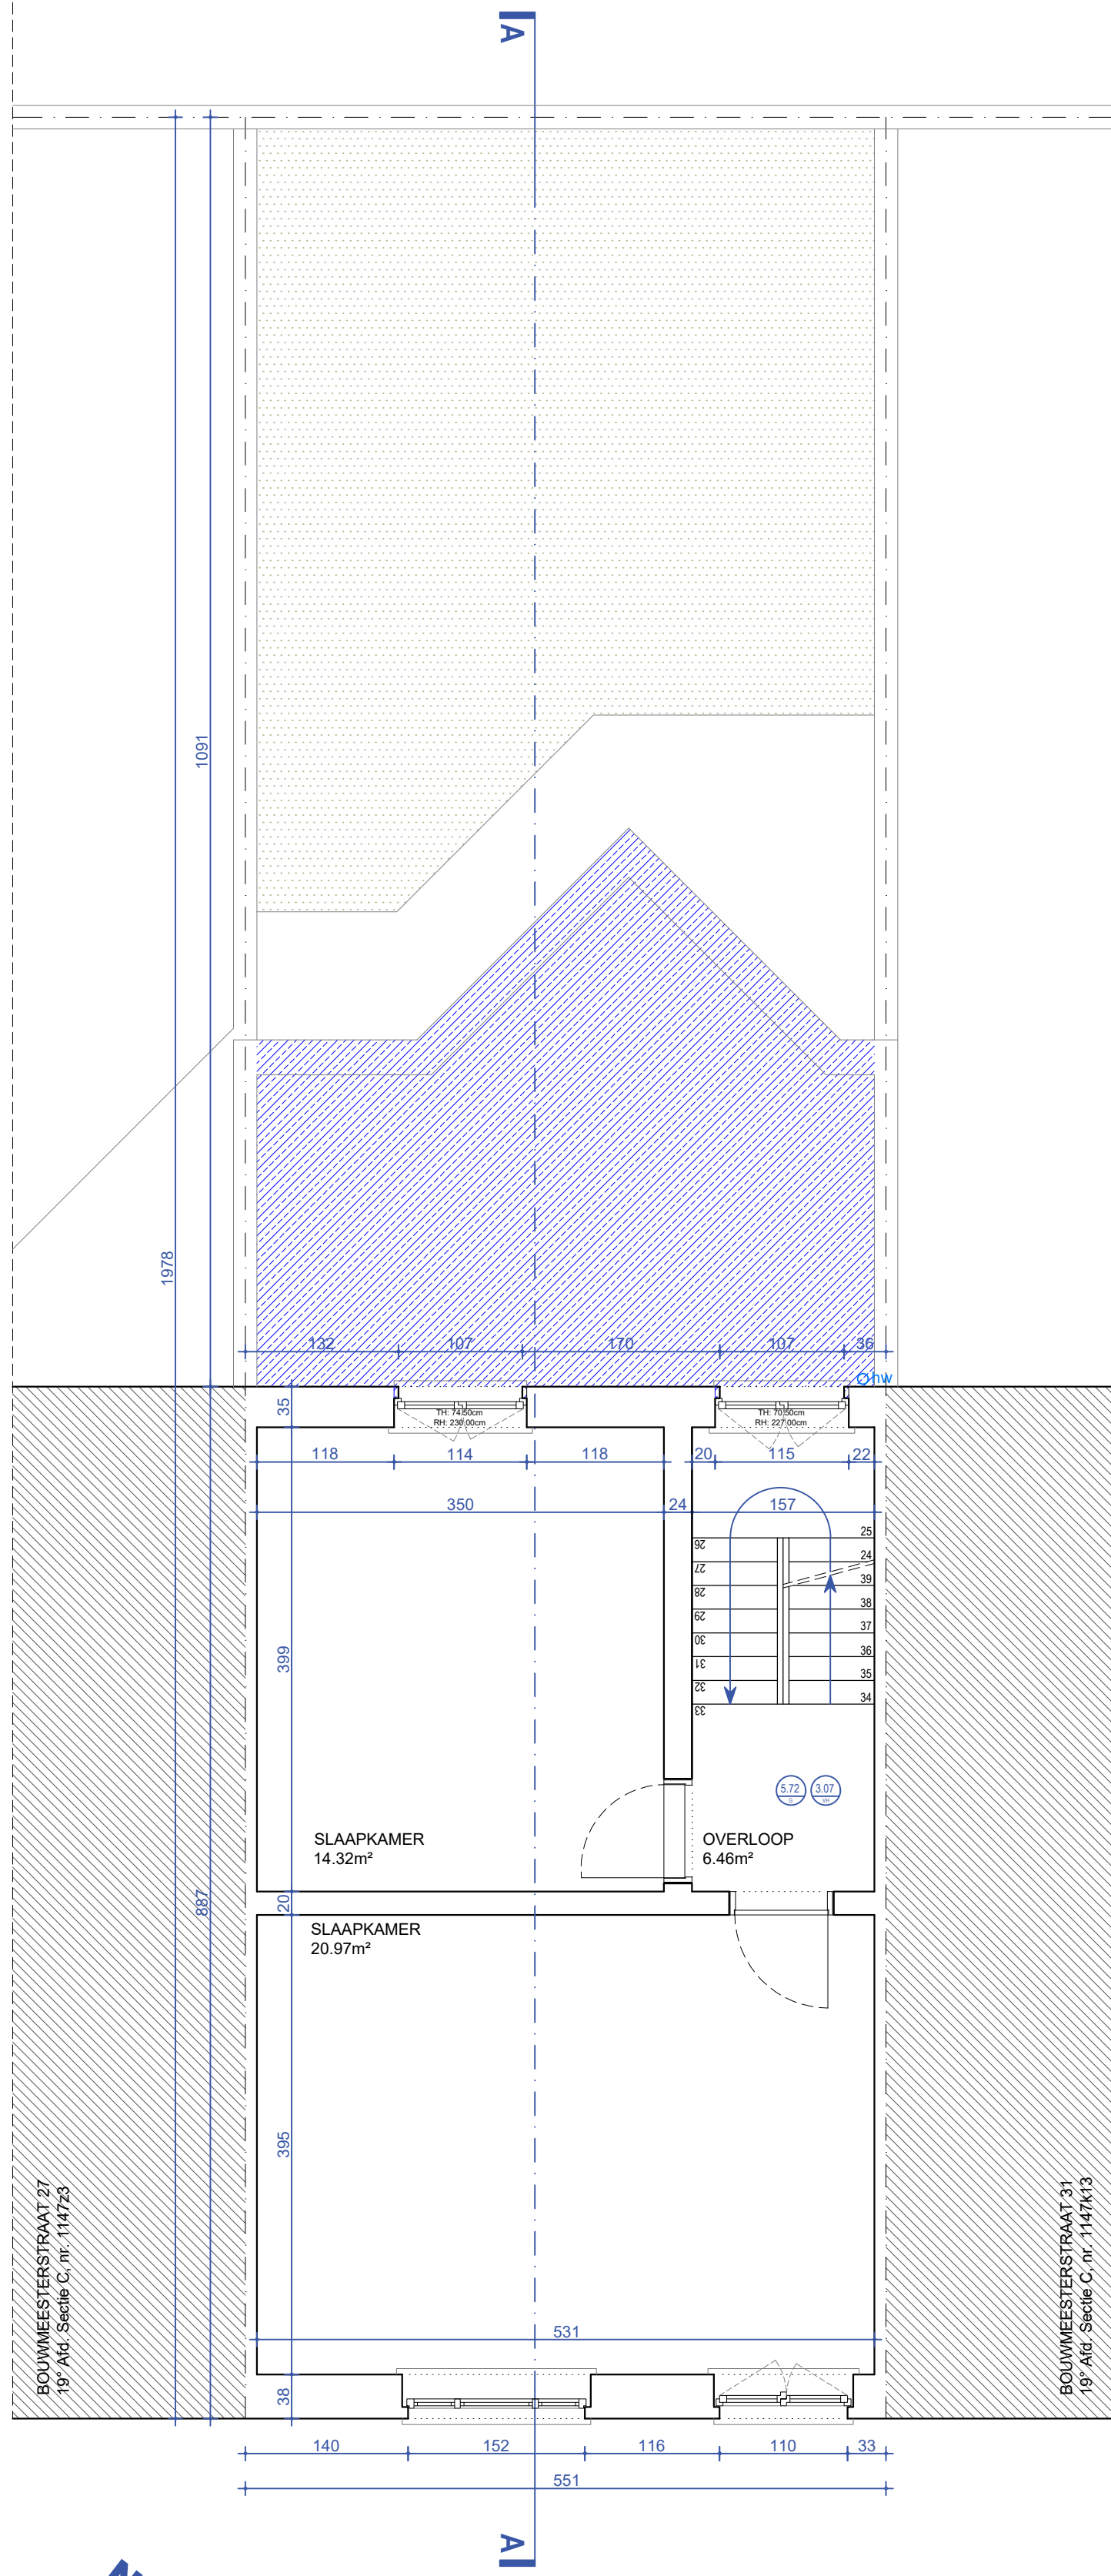

BOUWMEESTERSTRAAT 27  
19° Afd. Sectie C, nr. 1147a3

BOUWMEESTERSTRAAT 31  
19° Afd. Sectie C, nr. 1147k13