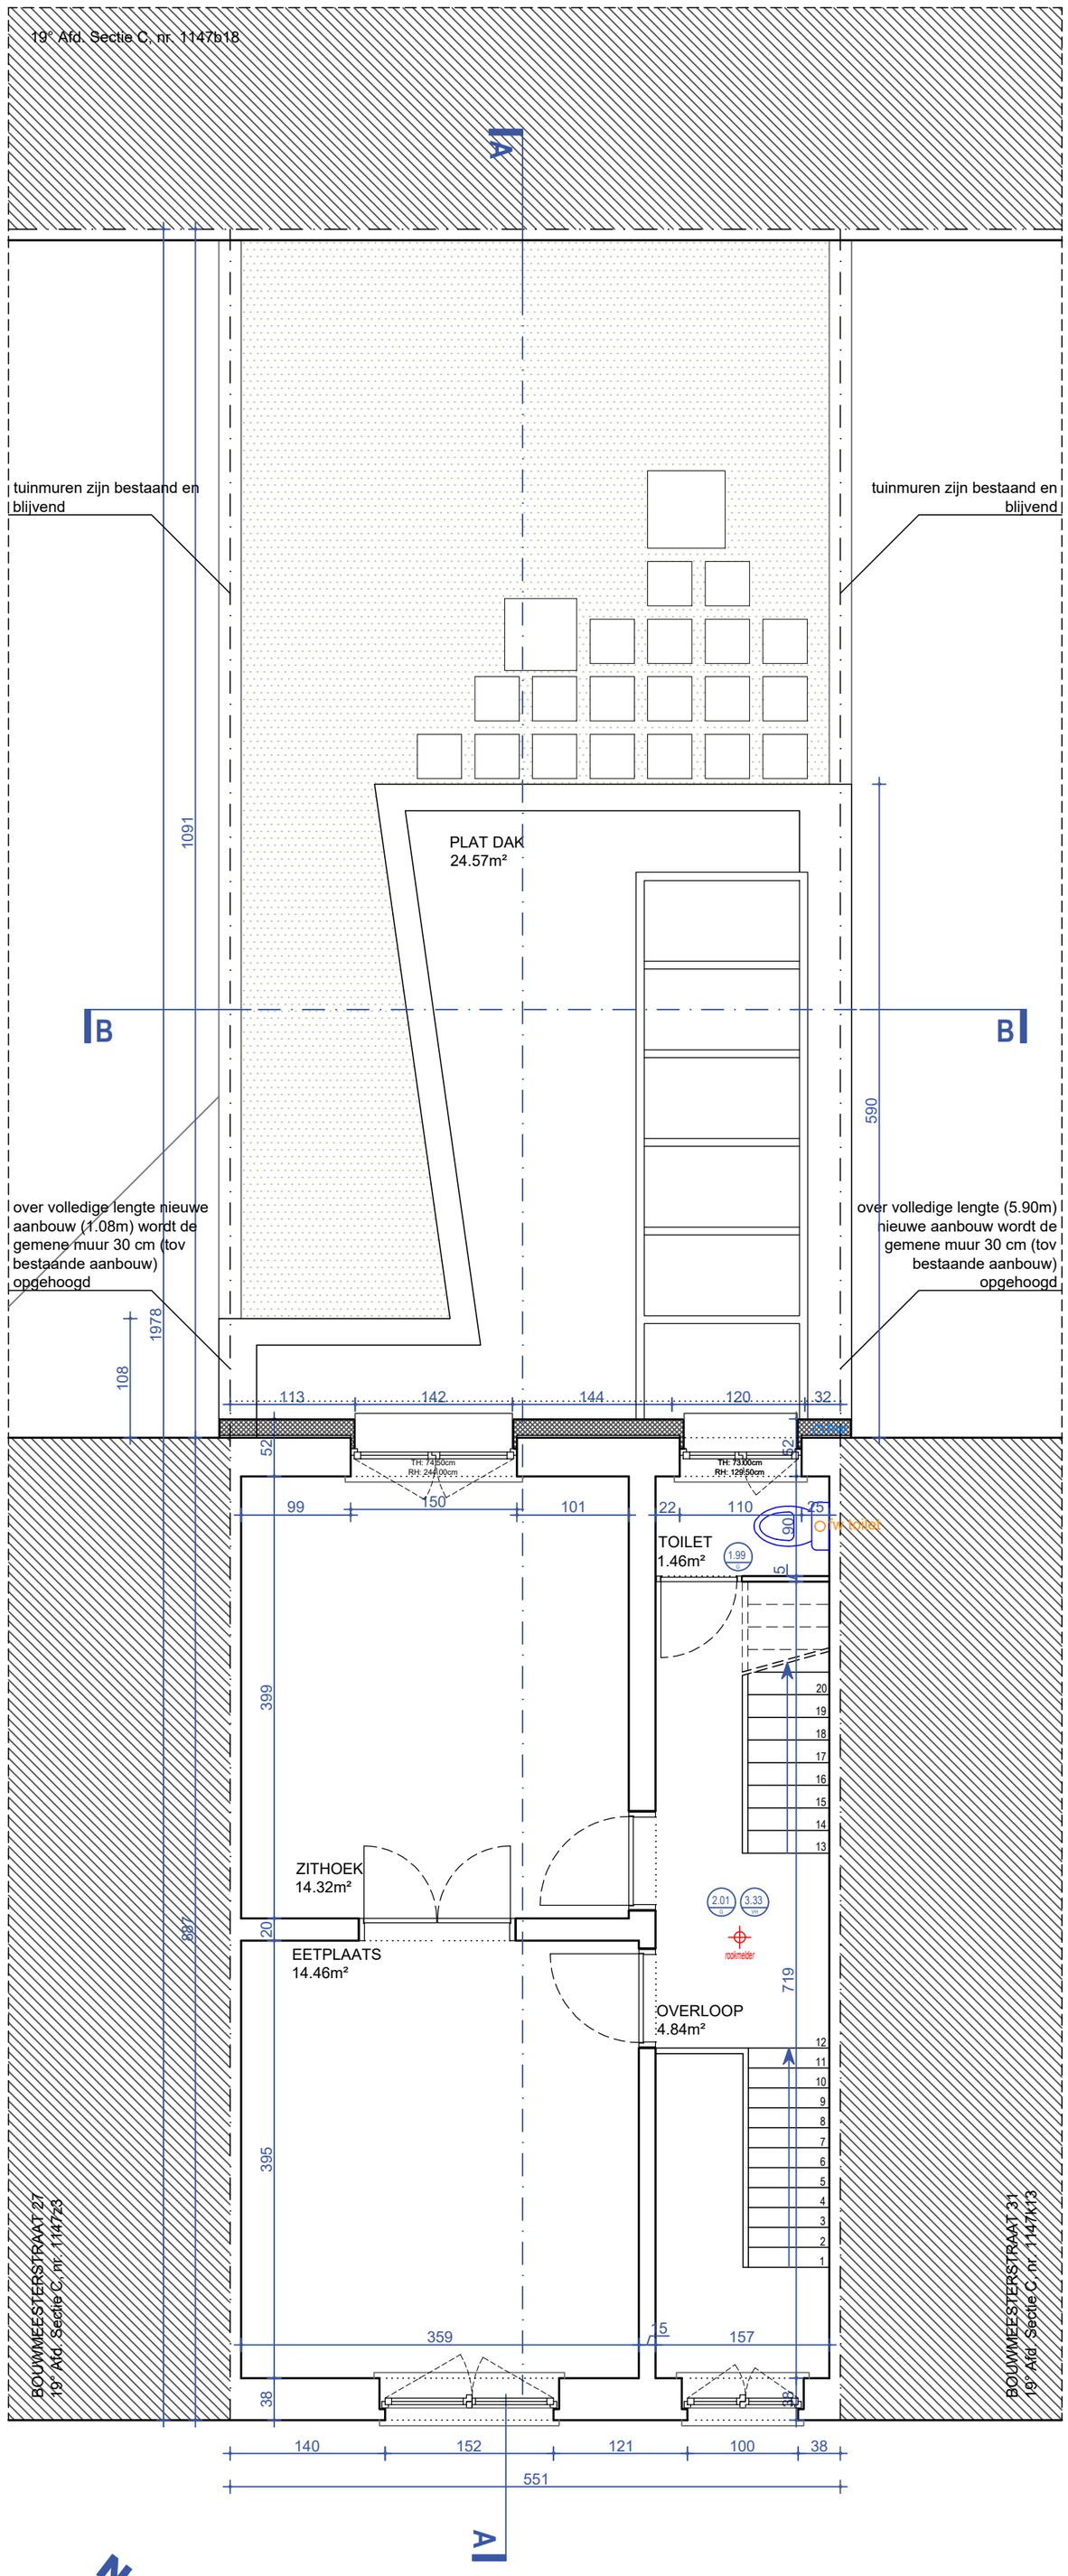

VERDIEPING 1

nieuwe toestand - schaal 1/50

0 1 2 5m