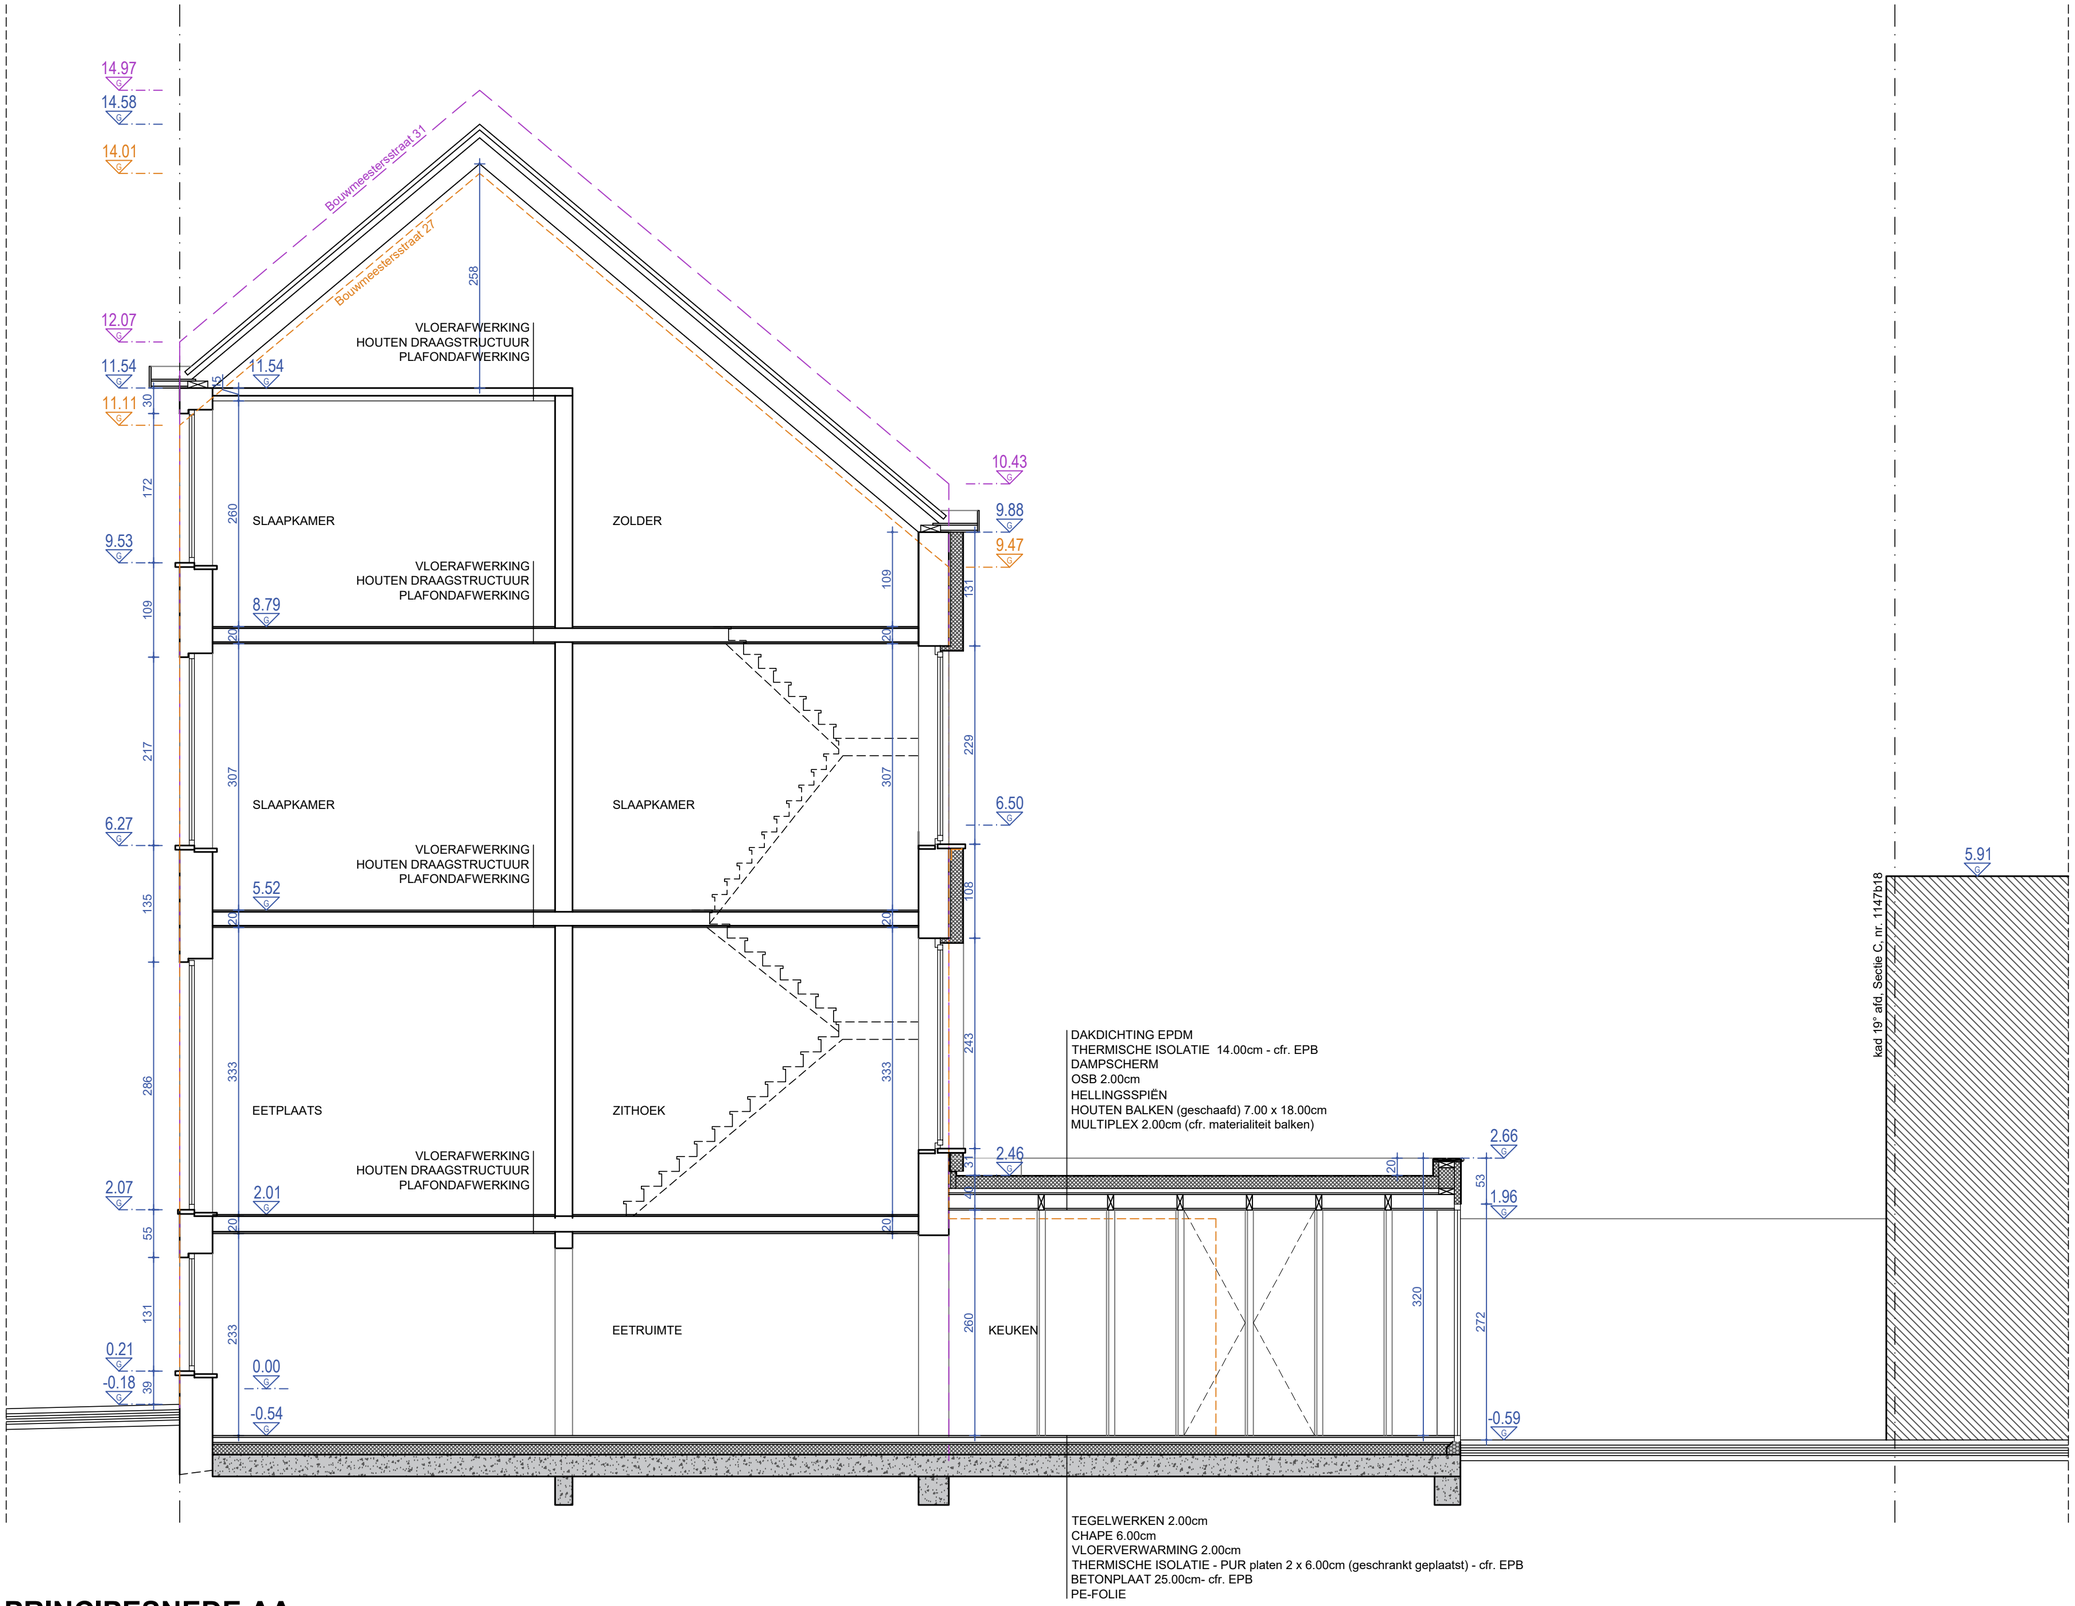

PRINCIPESNEDE AA

nieuwe toestand - schaal 1/50