


Bouwmeestersstraat 31

Bouwmeestersstraat 29

Bouwmeestersstraat 27

0.00
G

OORSPRONKELIJKE GABARIET

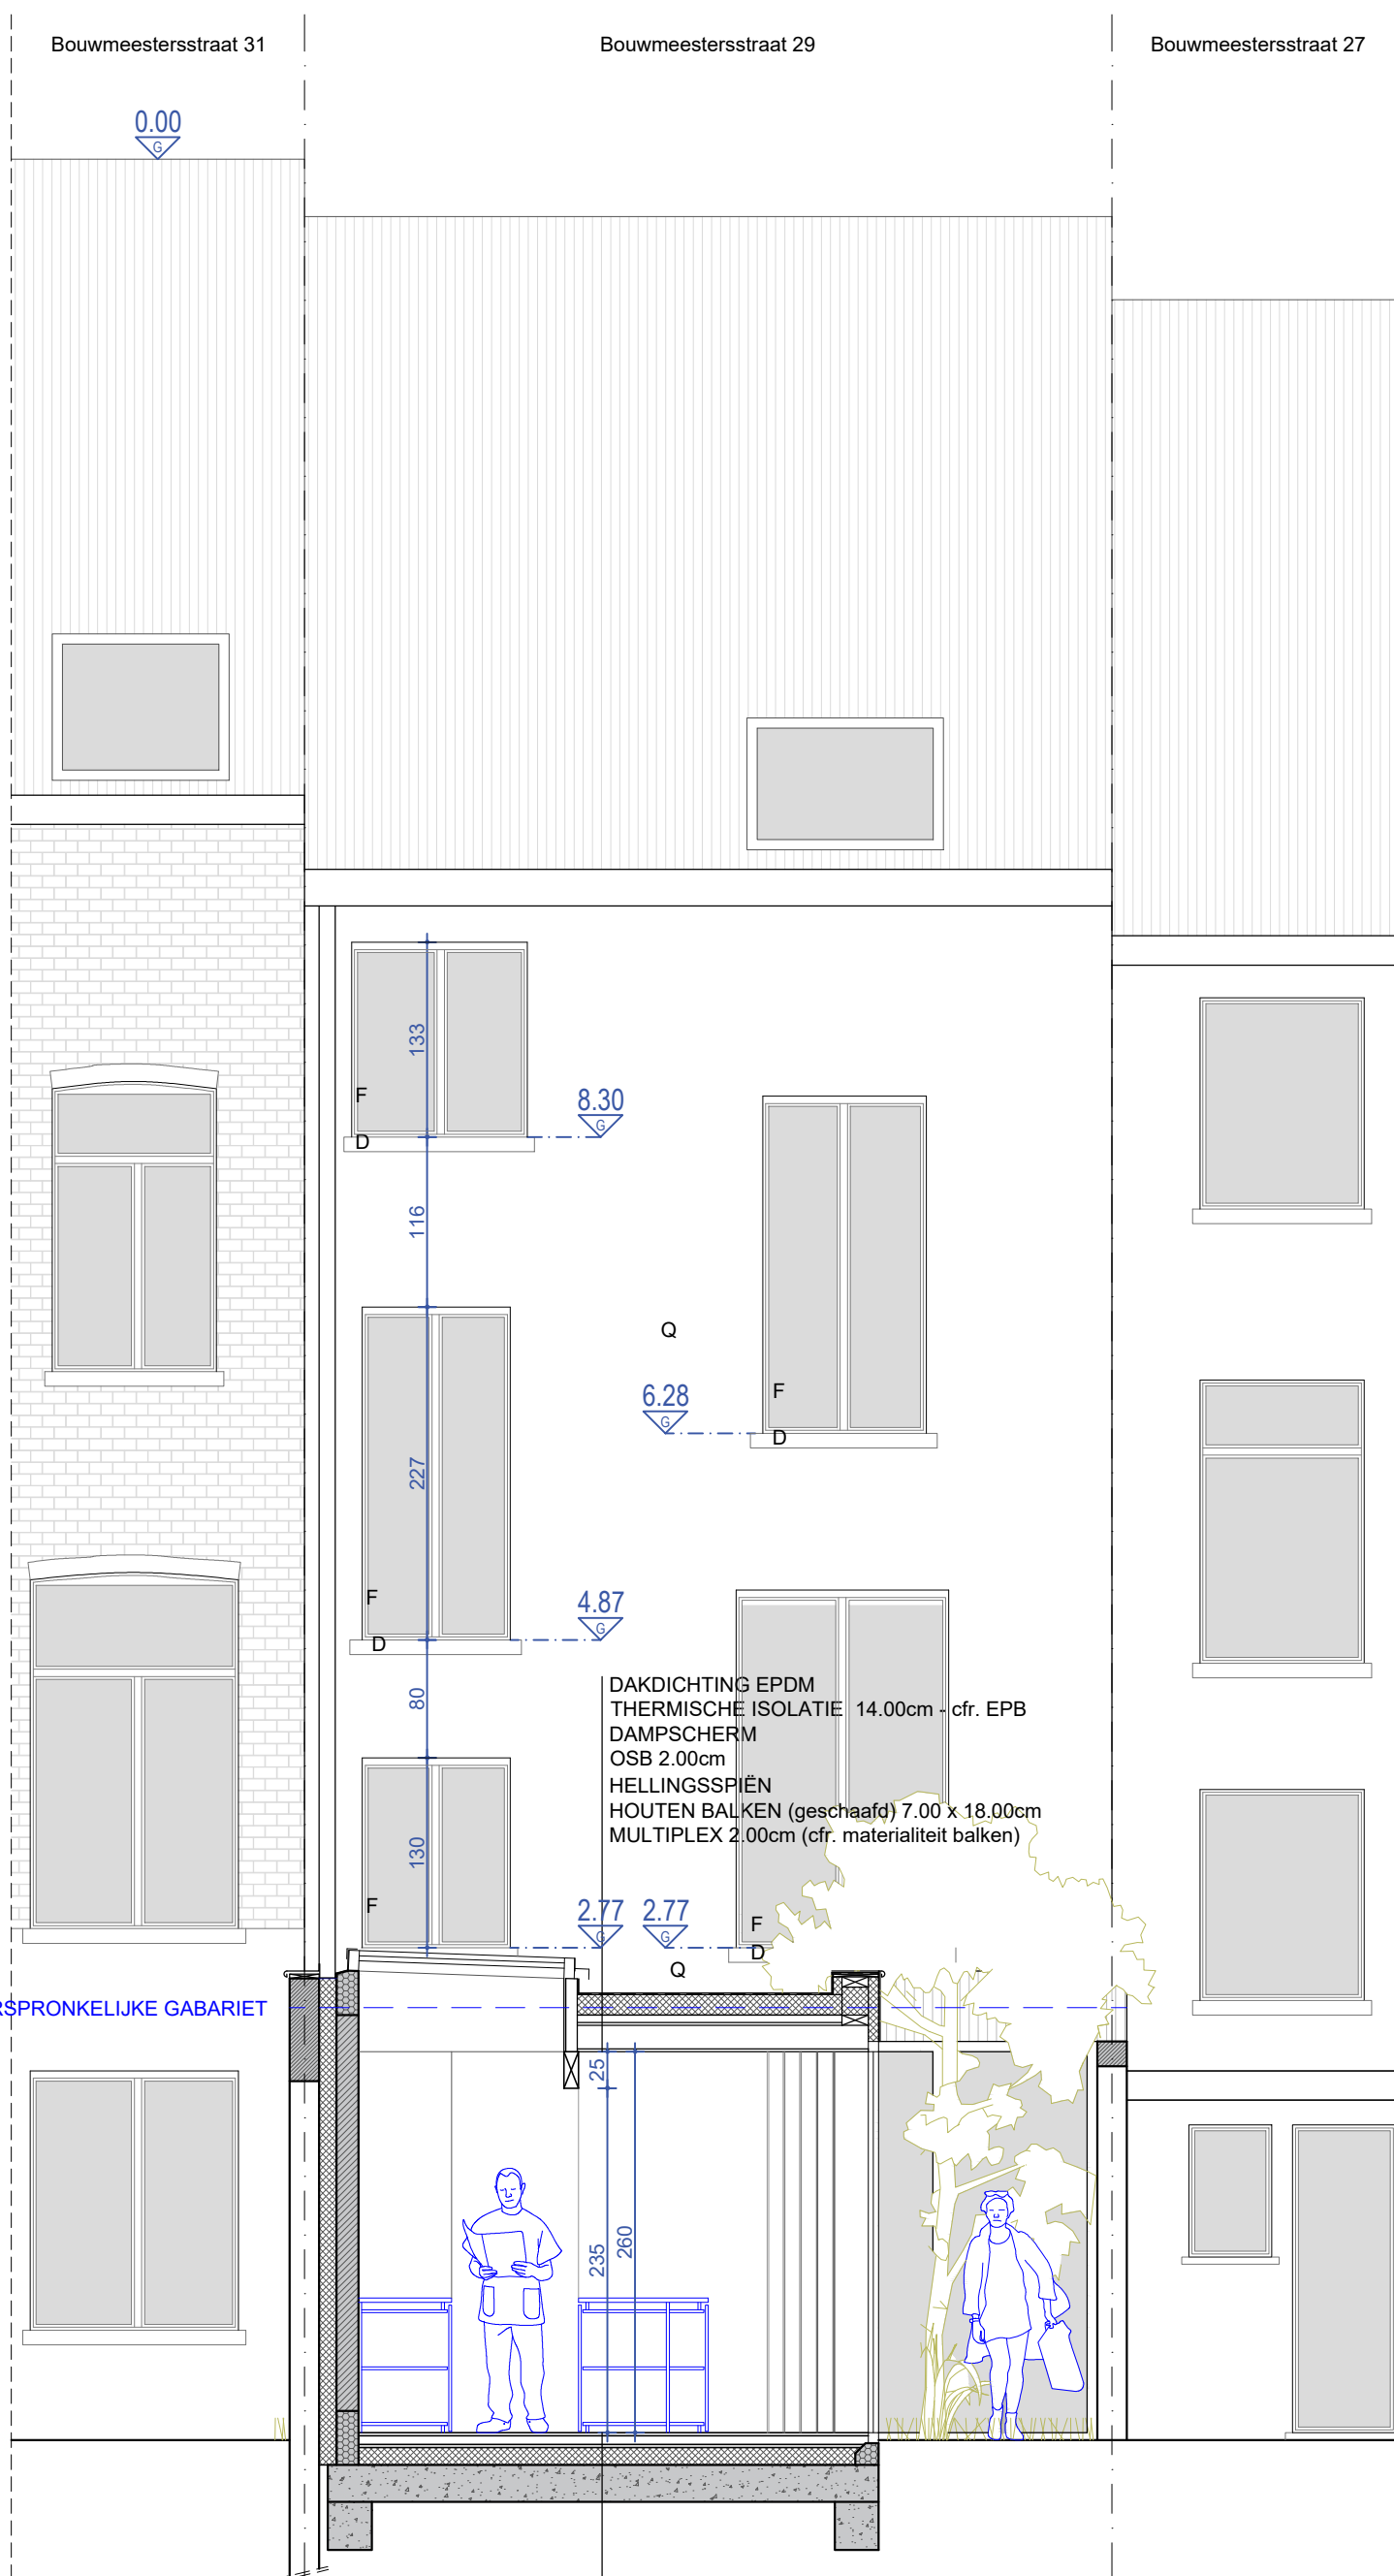

SNEDE BB

nieuwe toestand - schaal 1/50

