


**4 AANPASSING GEVELOPENING IN  
KADEMUUR  
CFR.VERGUNNING 2017/09035**

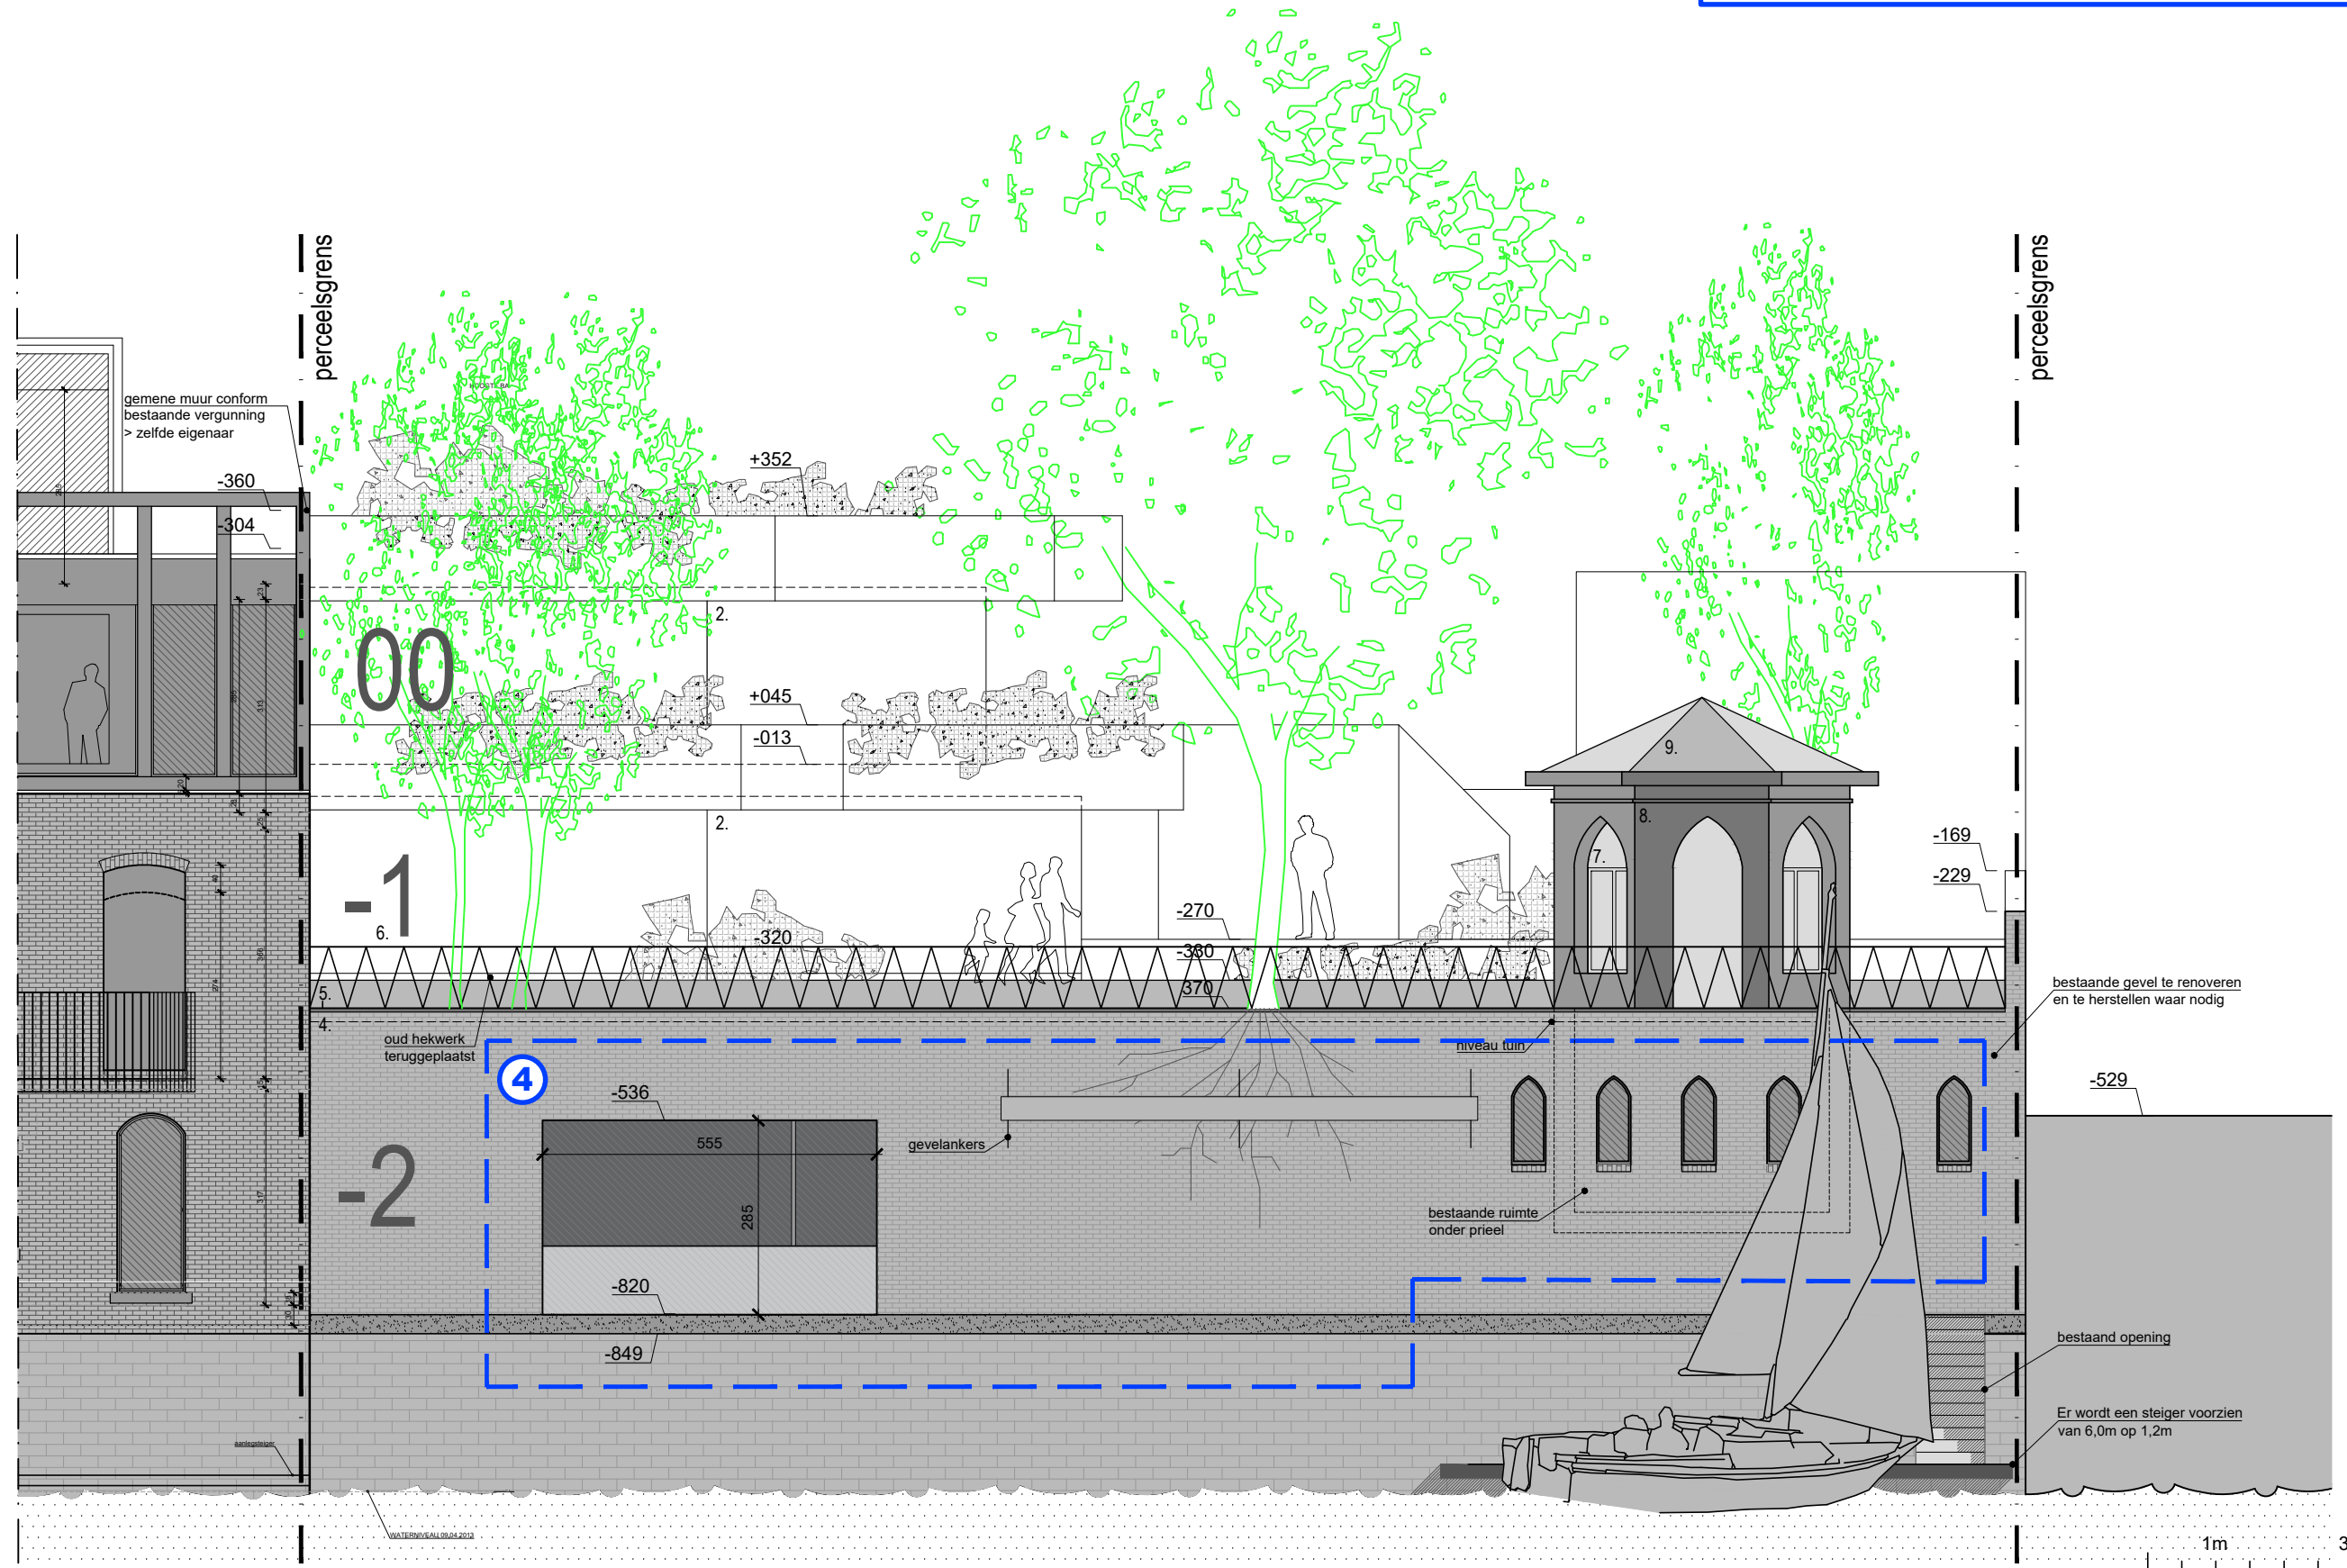

**GEVELAANZICHT KADEMUUR**  
BESTAANDE TOESTAND

opmeting bestaande toestand opgemeten door een beëdigd landmeter, alle afmetingen worden ter plaatse gecontroleerd door de uitvoerende aannemers, alle stabiliteitsberekeningen worden uitgevoerd door een erkend ingenieur stabiliteit

dossier	regularisatie nieuwe toestand wijziging van de goedgekeurde bouwvergunning ss 29/10/2015 - ref. 2015-09173	bouwplaats	Kortrijksepoortstraat 138 9000 Gent 5de afd, sie E, 1011g	opdrachtgever	TIBIMMO bvba + TRM bvba Nijverheidskaai 12 + Kortrijksepoortstraat 132a 002 9040 Sint-Amandsberg + 9000 Gent	oriëntatie		datum	16.02.2024	schaal	1:100	architectenbureau	architect <b>Koen Heijse</b> & ir. architect <b>Roel Cocquyt</b> Krijgslaan 38   9000 Gent   T 09 233 18 22 architecten@caan.be   www.caan.be	<b>CAAN</b> ARCHITECTEN
<b>REGULARISATIE</b>		<b>KORTPOORT 138</b>		<b>TIBIMMO + TRM</b>								<b>CAANARCHITECTEN</b>		