


**4 AANPASSING GEVELOPENING IN
KADEMUUR
CFR.VERGUNNING 2017/09035**

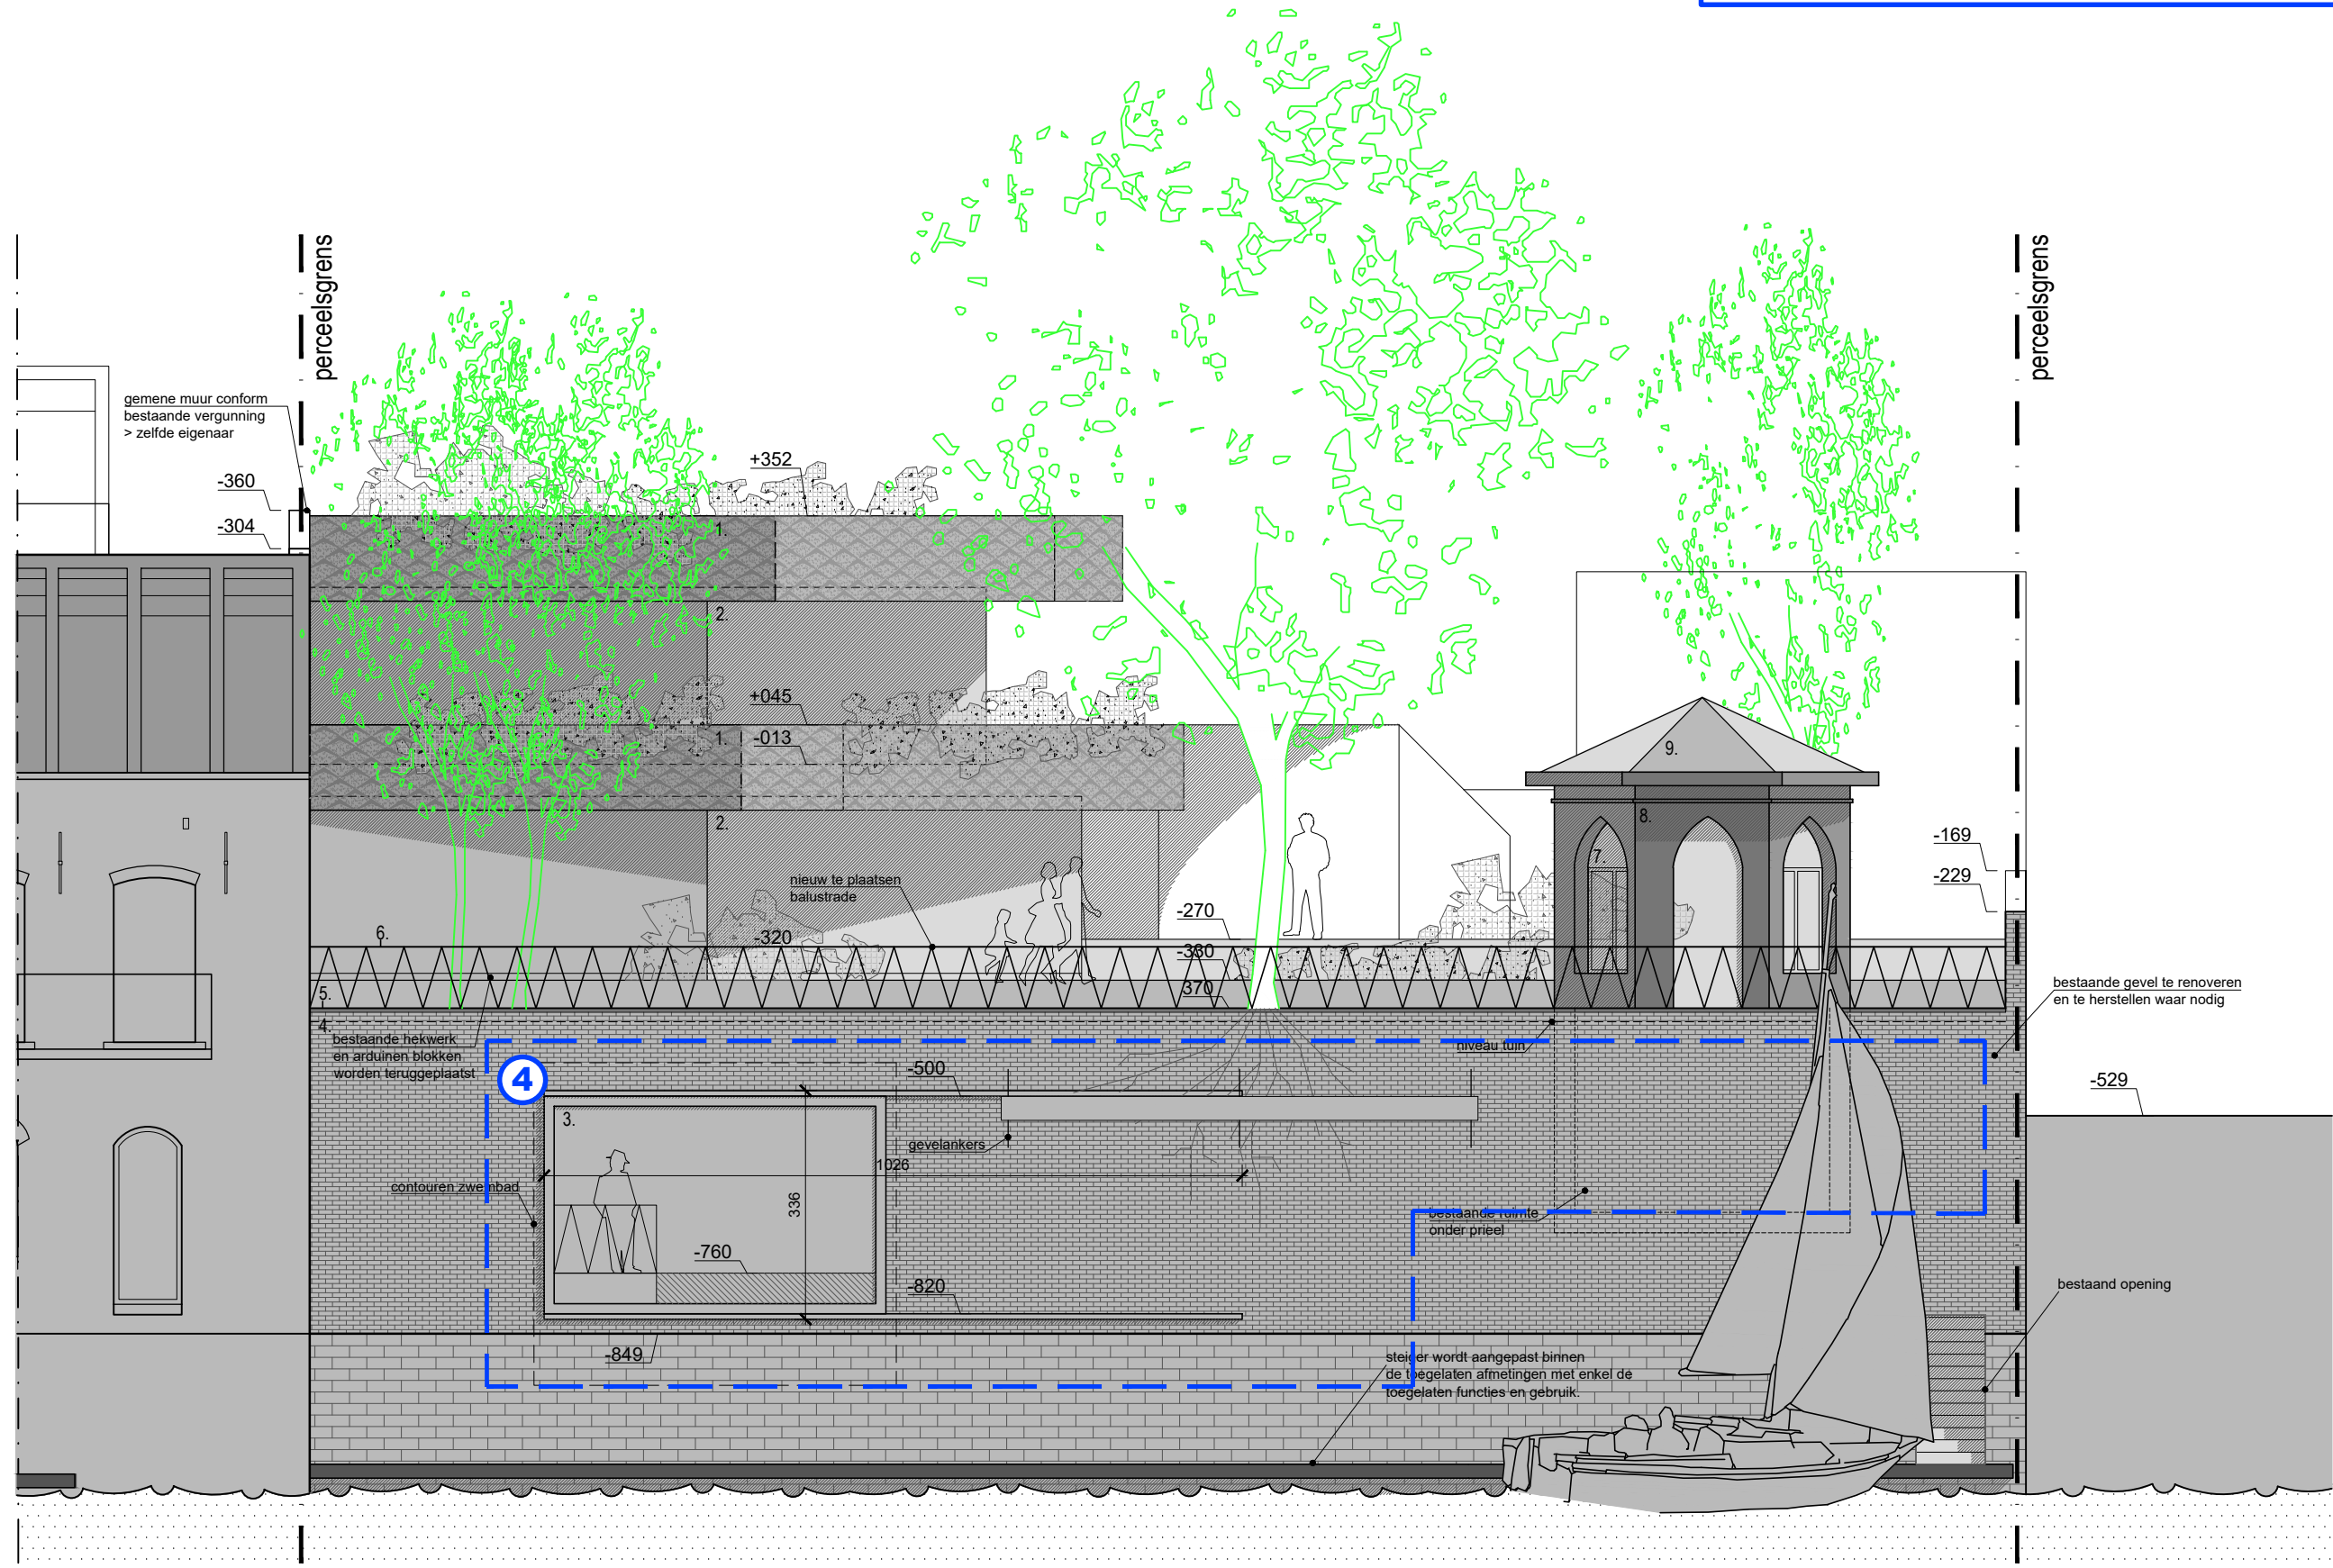

GEVELAANZICHT KADEMUUR
VERGUNDE TOESTAND

dossier	regularisatie nieuwe toestand wijziging van de goedgekeurde bouwvergunning ss 29/10/2015 - ref. 2015-09173	bouwplaats	Kortrijksepoortstraat 138 9000 Gent 5de afd, sie E, 1011g	opdrachtgever	TIBIMMO bvba + TRM bvba Nijverheidskaai 12 + Kortrijksepoortstraat 132a 002 9040 Sint-Amandsberg + 9000 Gent	oriëntatie		datum	16.02.2024	schaal	1:100	architectenbureau	architect Koen Heijse & ir. architect Roel Cocquyt Krijgslaan 38 9000 Gent T 09 233 18 22 architecten@caan.be www.caan.be	CAAN ARCHITECTEN
REGULARISATIE		KORTPOORT 138		TIBIMMO + TRM								CAANARCHITECTEN		

opmeting bestaande toestand opgemeten door een beëdigd landmeter, alle afmetingen worden ter plaatse gecontroleerd door de uitvoerende aannemers, alle stabiliteitsberekeningen worden uitgevoerd door een erkend ingenieur stabiliteit