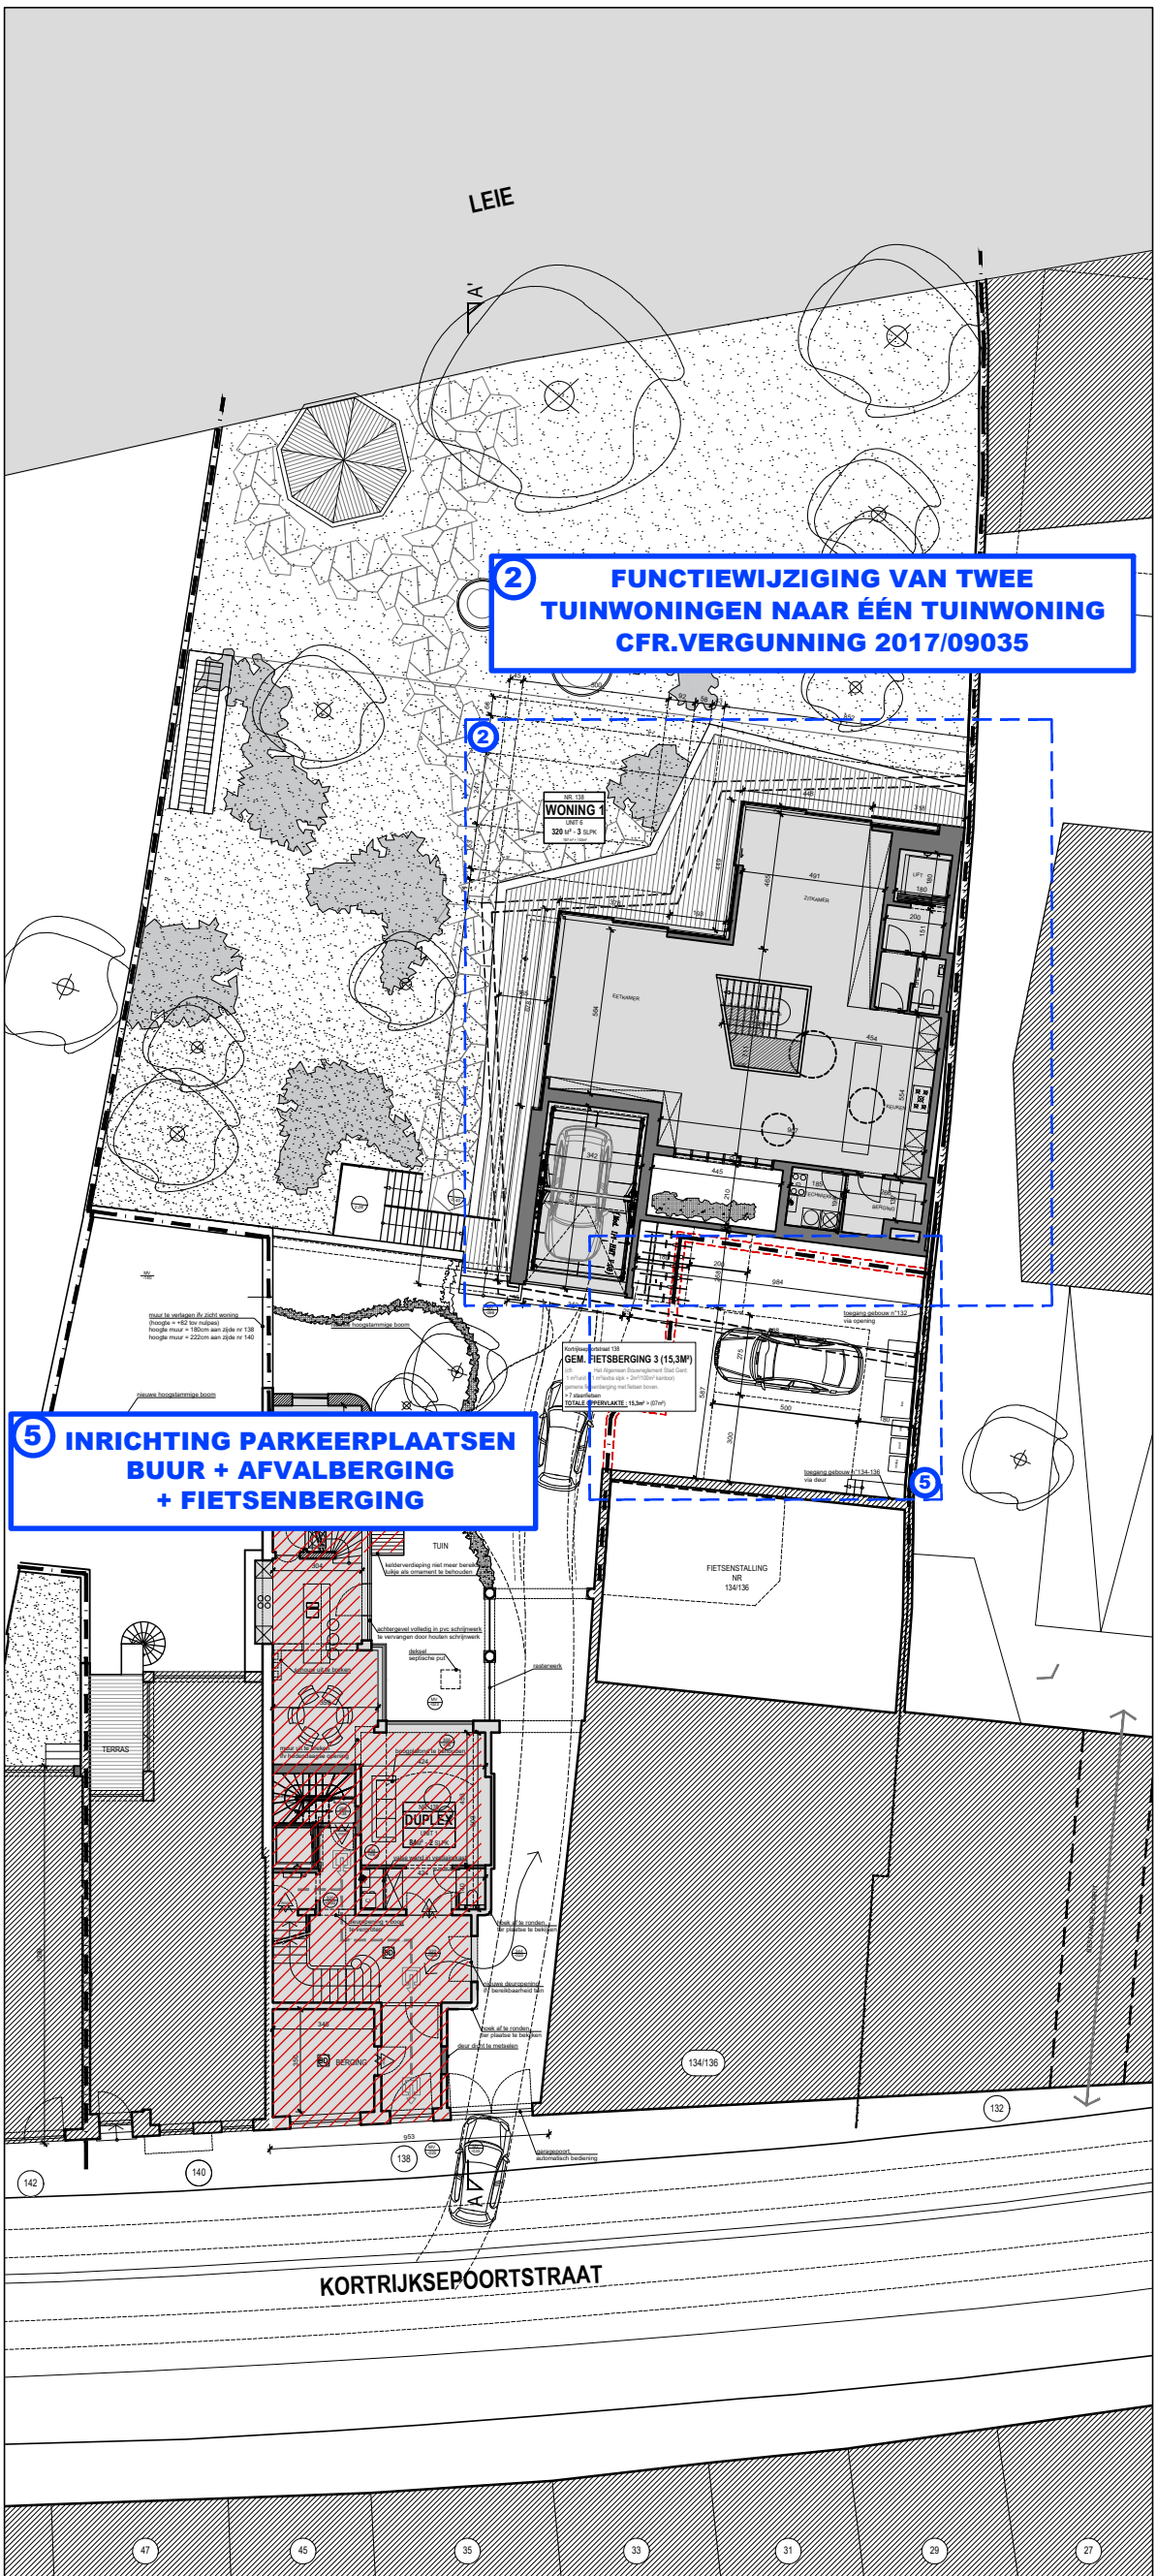

PLAN 00 - OVERZICHTSPLAN

NIEUWE TOESTAND = BESTAANDE TOESTAND

> geen onderwerp van deze aanvraag

1m 3m 5m

regularisatie nieuwe toestand wijziging van de goedgekeurde bouwvergunning ss 29/10/2015 - ref. 2015-09173 REGULARISATIE	bouwplaats Kortrijksepoortstraat 138 9000 Gent 5de afd, sie E, 1011g KORTPOORT 138	opdrachtgever **TIBIMMO bvba + TRM bvba** Nijverheidskaai 12 + Kortrijksepoortstraat 132a 002 9040 Sint-Amandsberg + 9000 Gent TIBIMMO + TRM	oriëntatie	datum 28.03.2024	schaal 1:250	architectenbureau architect **Koen Heijse** & ir. architect **Roel Cocquyt** Krijgslaan 38 | 9000 Gent | T 09 233 18 22 architecten@caan.be | www.caan.be **CAAN**ARCHITECTEN