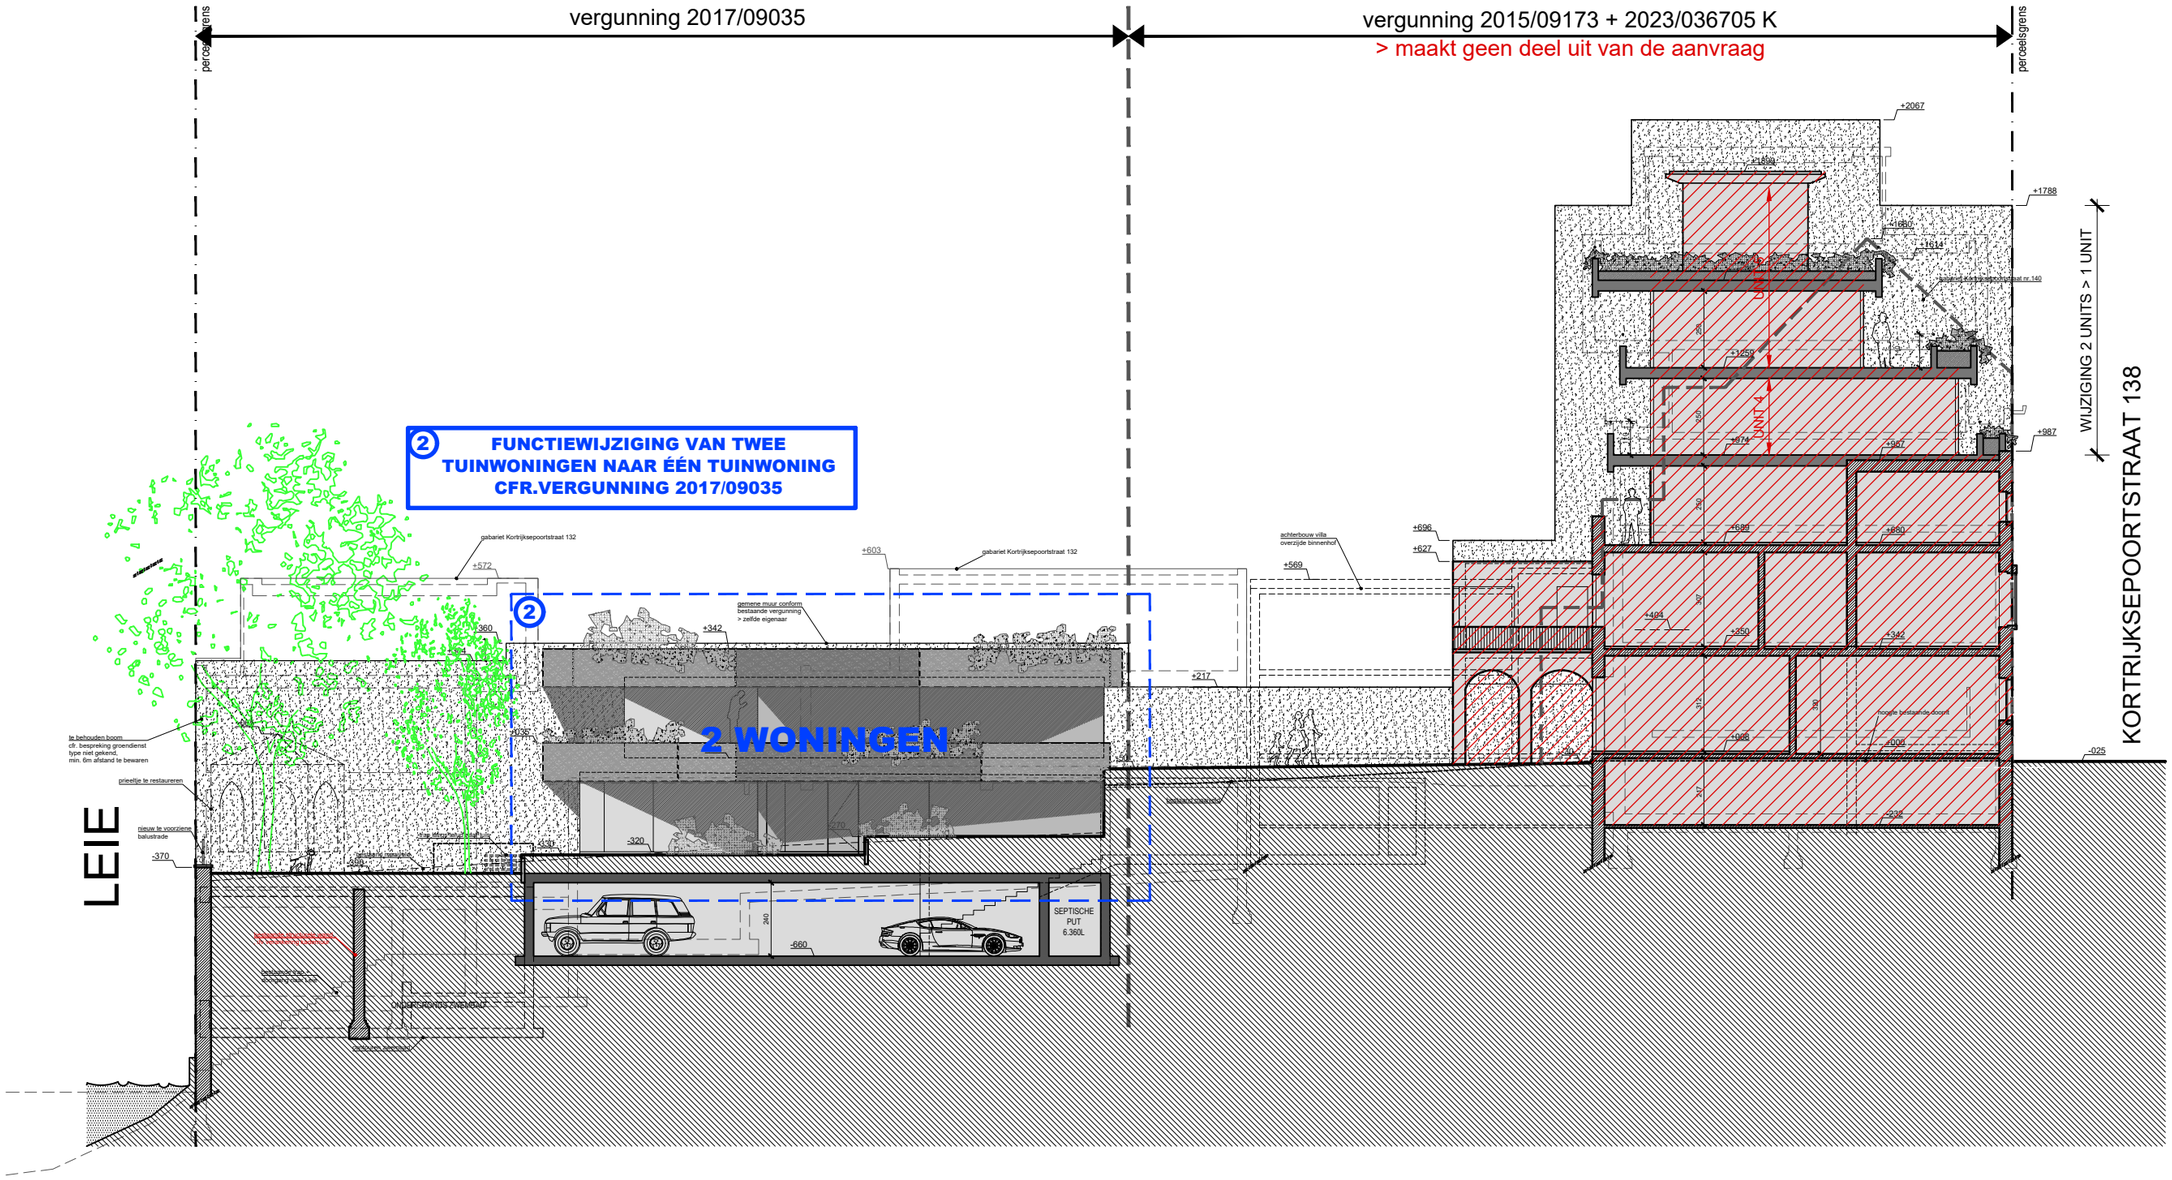

opmeting bestaande toestand opgemeten door een beëdigd landmeter, alle afmetingen worden ter plaatse gecontroleerd door de uitvoerende aannemers, alle stabiliteitsberekeningen worden uitgevoerd door een erkend ingenieur stabiliteit

SNEDE AA' = TERREINPROFIEL

VERGUNDE TOESTAND

dossier	bouwplaats	opdrachtgever	oriëntatie	datum	schaal	architectenbureau
regularisatie nieuwe toestand wijziging van de goedgekeurde bouwvergunning ss 29/10/2015 - ref. 2015-09173 REGULARISATIE	Kortrijksepoortstraat138 9000 Gent 5de afd, sie E, 1011/00G00 KORTPOORT138	**immo TRM** Kortrijksepoortstraat 132 (A002) 9000 Gent IMMO TRM		16.02.2024	1:200	architect **Koen Heijse** & ir. architect **Roel Cocquyt** Krijgslaan 38 | 9000 Gent | T 09 233 18 22 architecten@caan.be | www.caan.be **CAAN**ARCHITECTEN