


ZIE BIJZONDERE VOORWAARDE(N)

Gevelisolatie:
De rooilijn mag maximaal 14 cm overschreden worden met isolatie en afwerking. Hierbij moet het aandeel isolatie een essentieel onderdeel zijn van het gevelpakket en minimaal 10 cm bedragen.

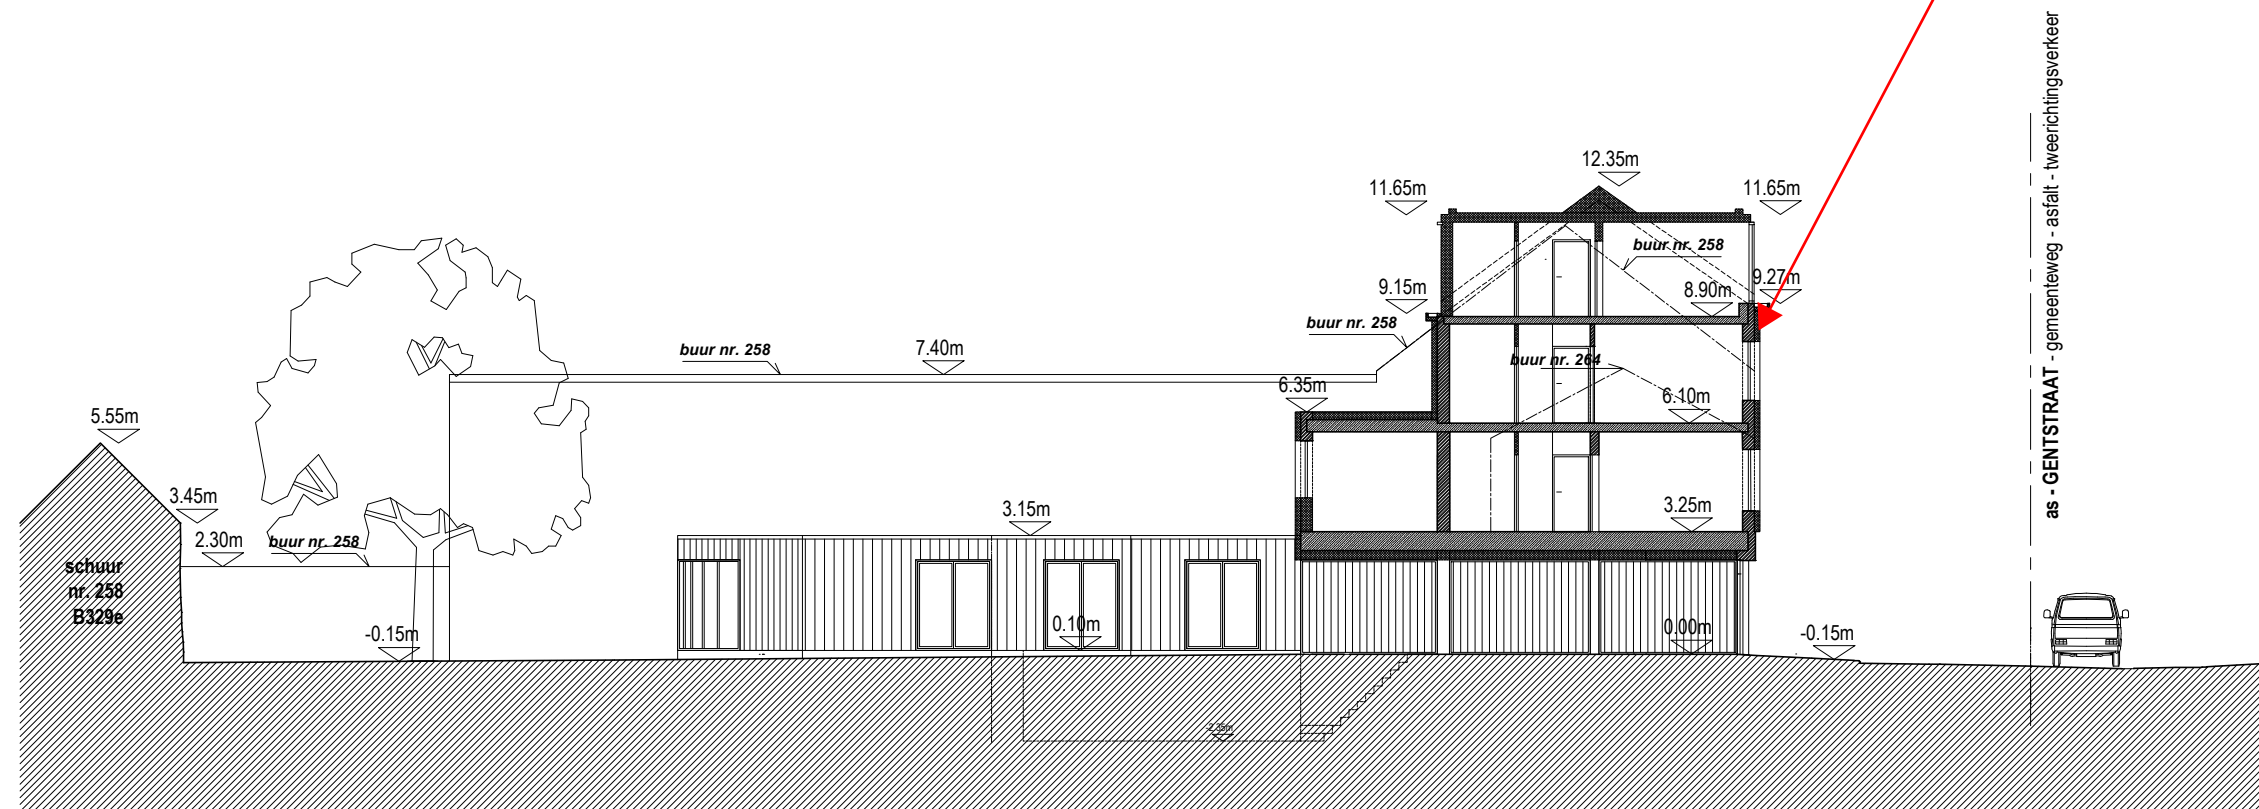

TERREINPROFIEL

NIEUWE TOESTAND
SCHAAL 1/200

DATUM

02-2024

INHOUD

stedenbouwkundige aanvraag

LEGENDE

1/200

BOUWPLAATS

Gentstraat 262 te Gent

BOUWHEER

Maluver nv
Antwerpsesteenweg 460 te Gent
Karel Mortier bv
Quastraat 19 te Laarne

ARCHITECT

BACK architectenbureau bv
DOK Noord 4E / 201 - 9000 Gent
BTW BE 0642 547 202
0472 21 56 26 - ib@back-ar.be