


Gevelisolatie:
De rooilijn mag maximaal 14 cm overschreden worden met isolatie en afwerking. Hierbij moet het aandeel isolatie een essentieel onderdeel zijn van het gevelpakket en minimaal 10 cm bedragen.

ZIE BIJZONDERE VOORWAARDE(N)

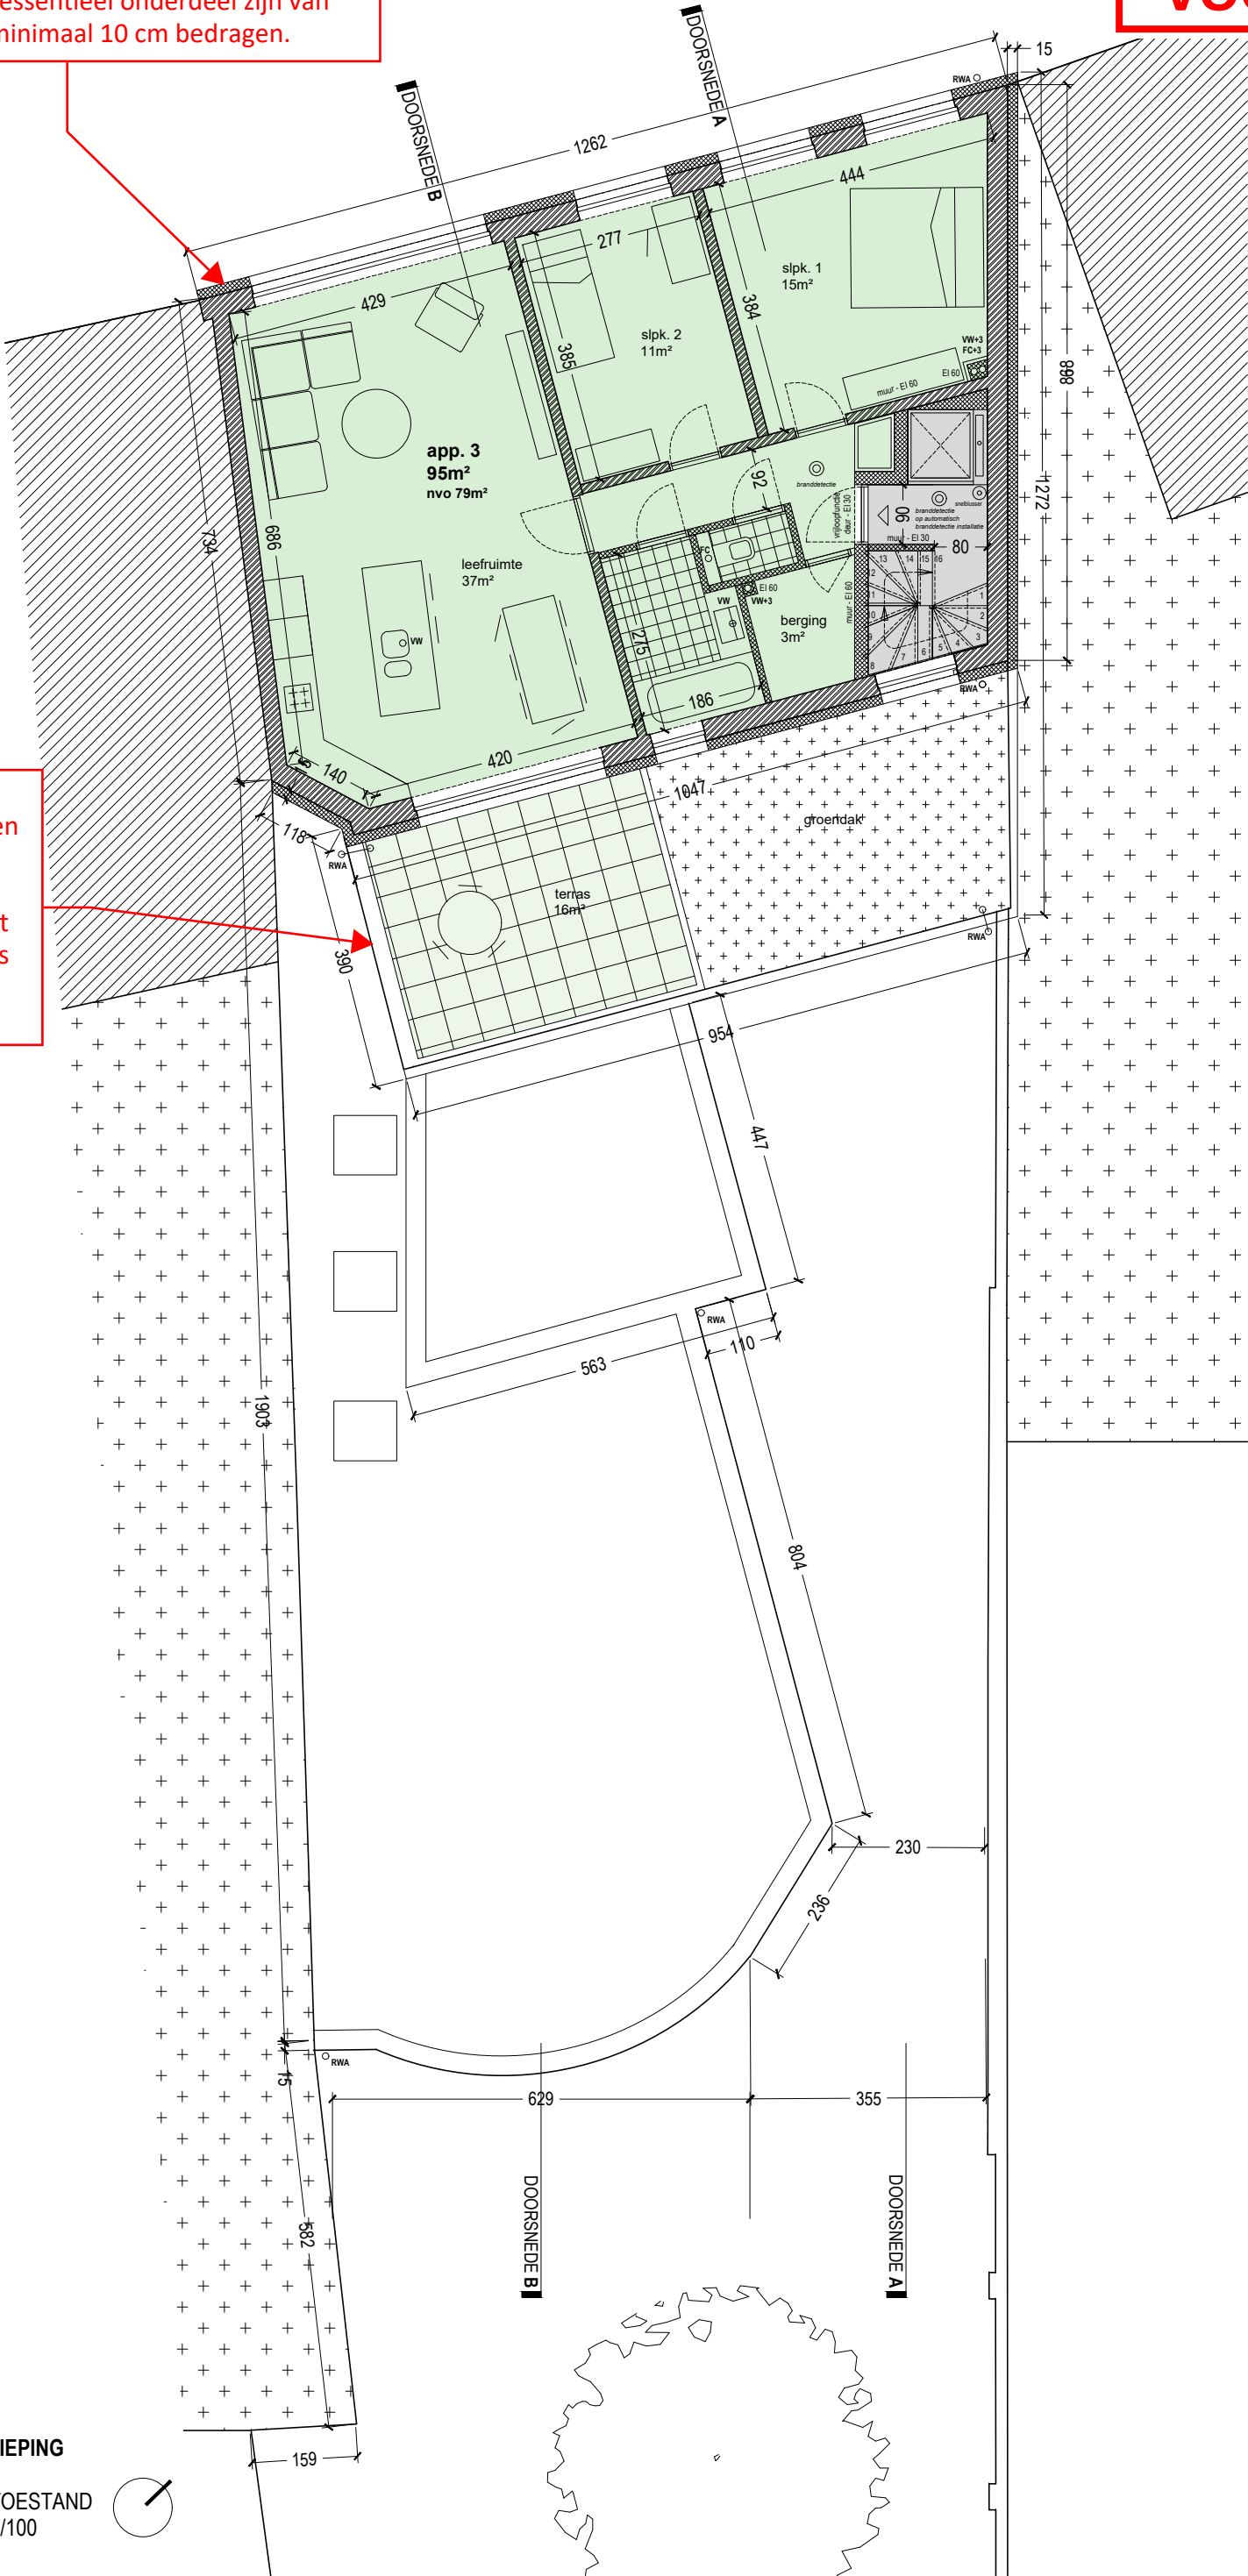

Dakterras:
Om inkijk te vermijden bij de rechter aanpalende zal een zichtscherf geplaatst worden langs het dakterras op de tweede verdieping.

STEDENBOUWKUNDIGE AANVRAAG

DATUM	02-2024
INHOUD	stedenbouwkundige aanvraag
LEGENDE	1/100

BOUWPLAATS	Gentstraat 262 te Gent
BOUWHEER	Maluver nv Antwerpsesteenweg 460 te Gent Karel Mortier bv Quastraat 19 te Laarne
ARCHITECT	BACK architectenbureau bv DOK Noord 4E / 201 - 9000 Gent BTW BE 0642 547 202 0472 21 56 26 - ib@back-ar.be

2de VERDIEPING
NIEUWE TOESTAND
SCHAAL 1/100