


**ZIE BIJZONDERE
VOORWAARDE(N)**

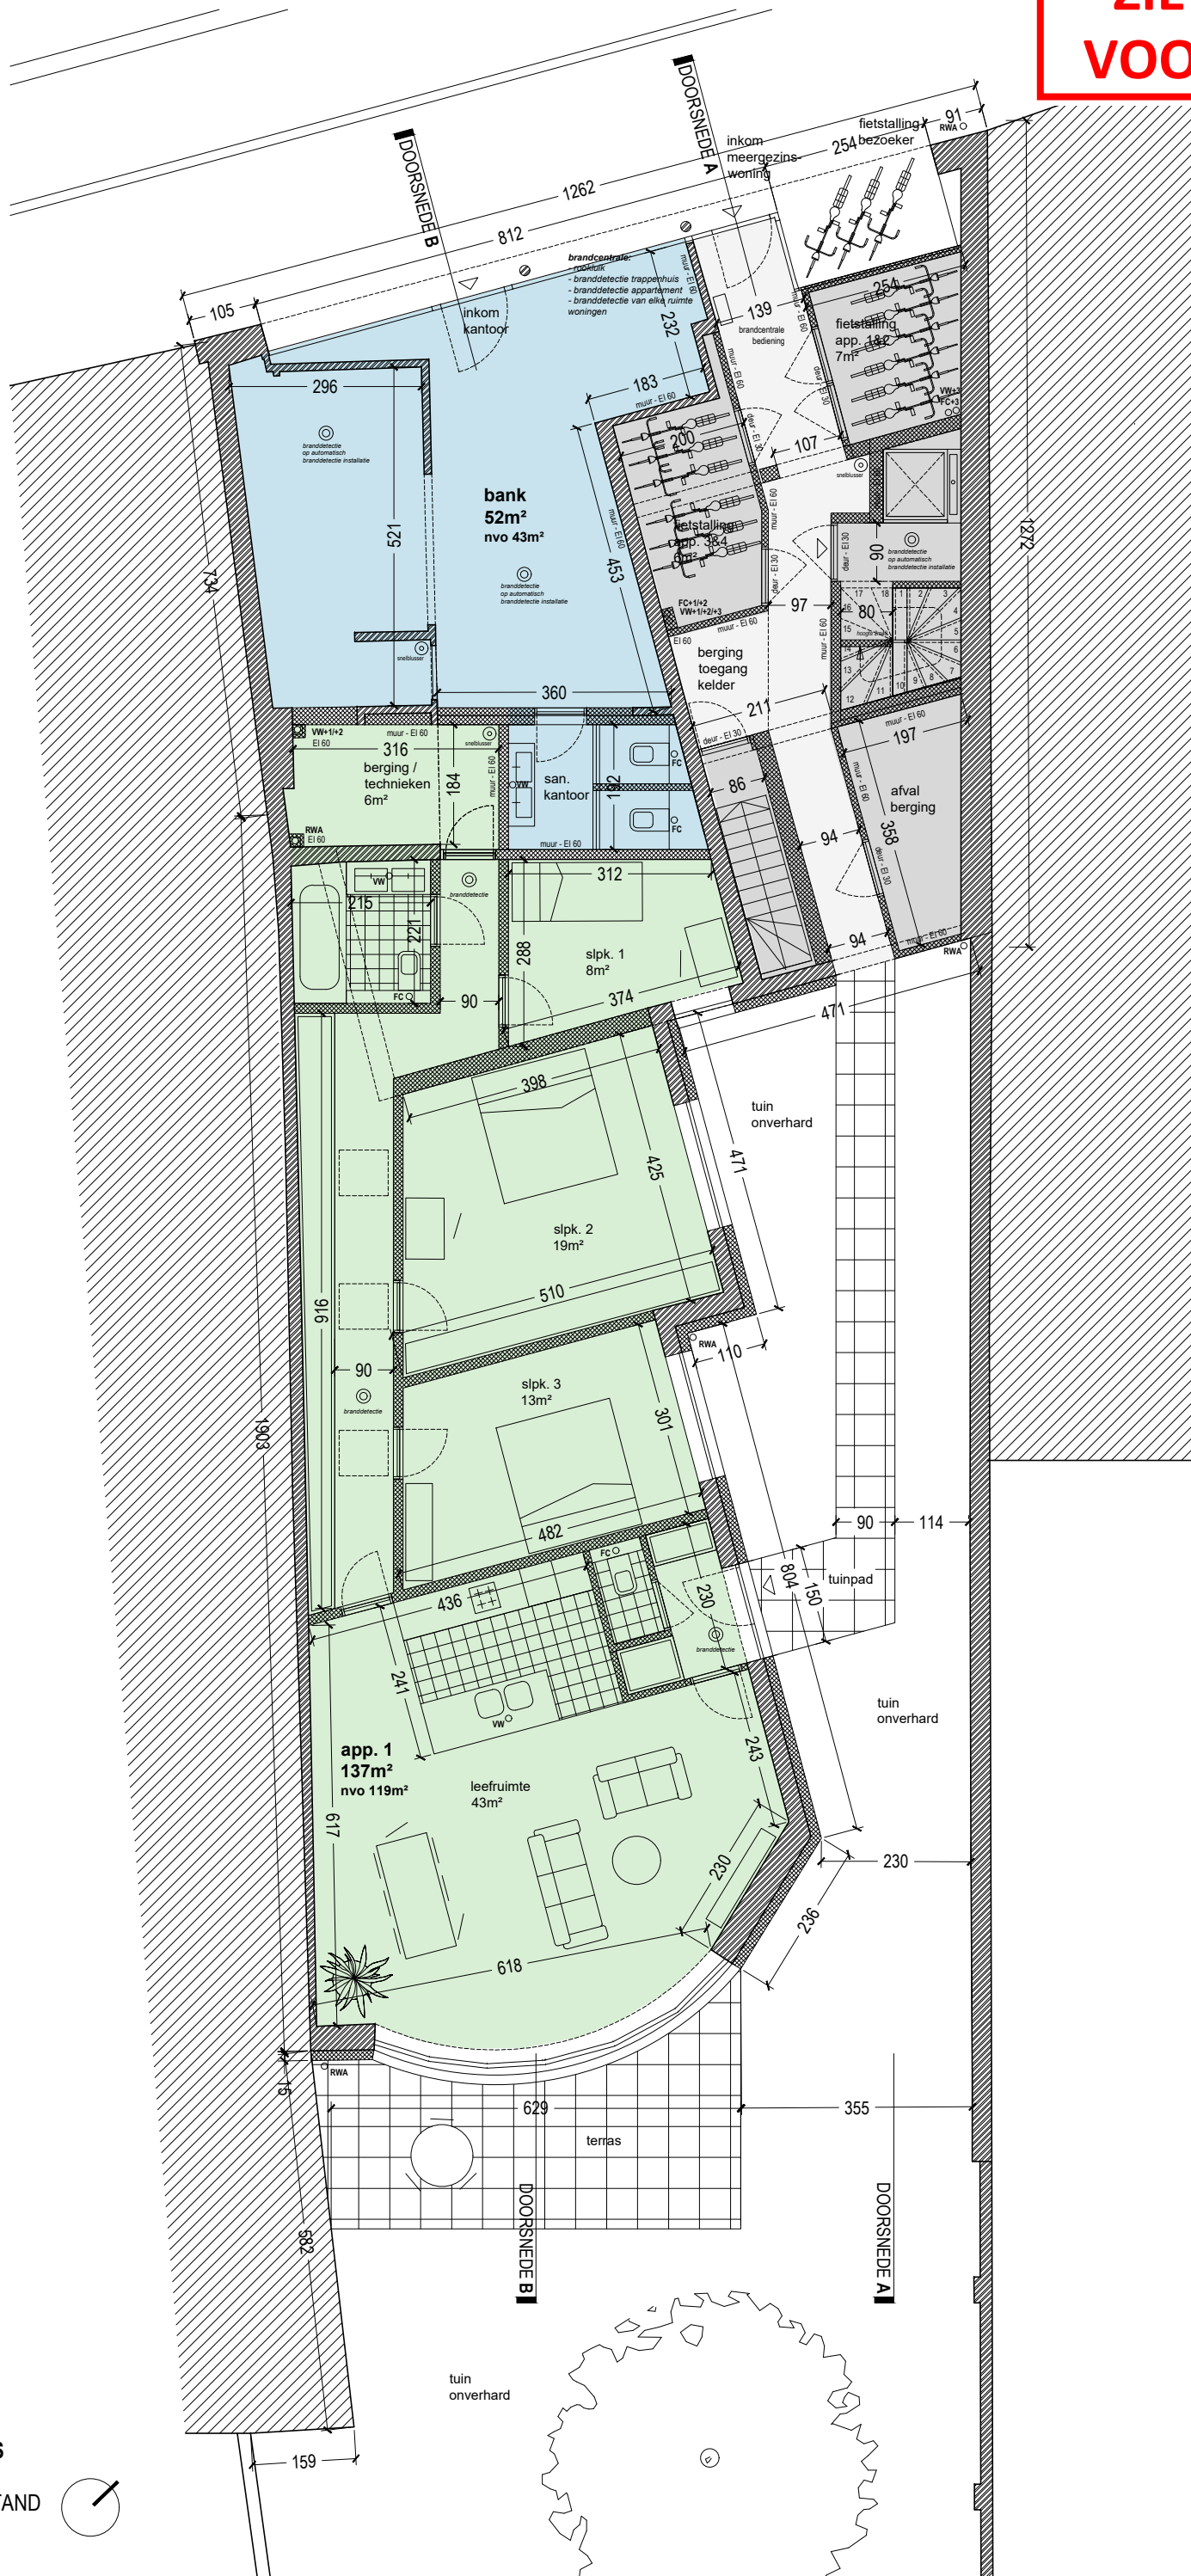

STEDENBOUWKUNDIGE AANVRAAG

DATUM

02-2024

INHOUD

stedenbouwkundige aanvraag

LEGENDE

1/100

BOUWPLAATS

Gentstraat 262 te Gent

BOUWHEER

Maluver nv
Antwerpsesteenweg 460 te Gent
Karel Mortier bv
Quastraat 19 te Laarne

ARCHITECT

BACK architectenbureau bv
DOK Noord 4E / 201 - 9000 Gent
BTW BE 0642 547 202
0472 21 56 26 - ib@back-ar.be

GELIJKVLOERS

NIEUWE TOESTAND
SCHAAL 1/100

