


Gevelisolatie:

De rooilijn mag maximaal 14 cm overschreden worden met isolatie en afwerking. Hierbij moet het aandeel isolatie een essentieel onderdeel zijn van het gevelpakket en minimaal 10 cm bedragen.

**ZIE BIJZONDERE
VOORWAARDE(N)**

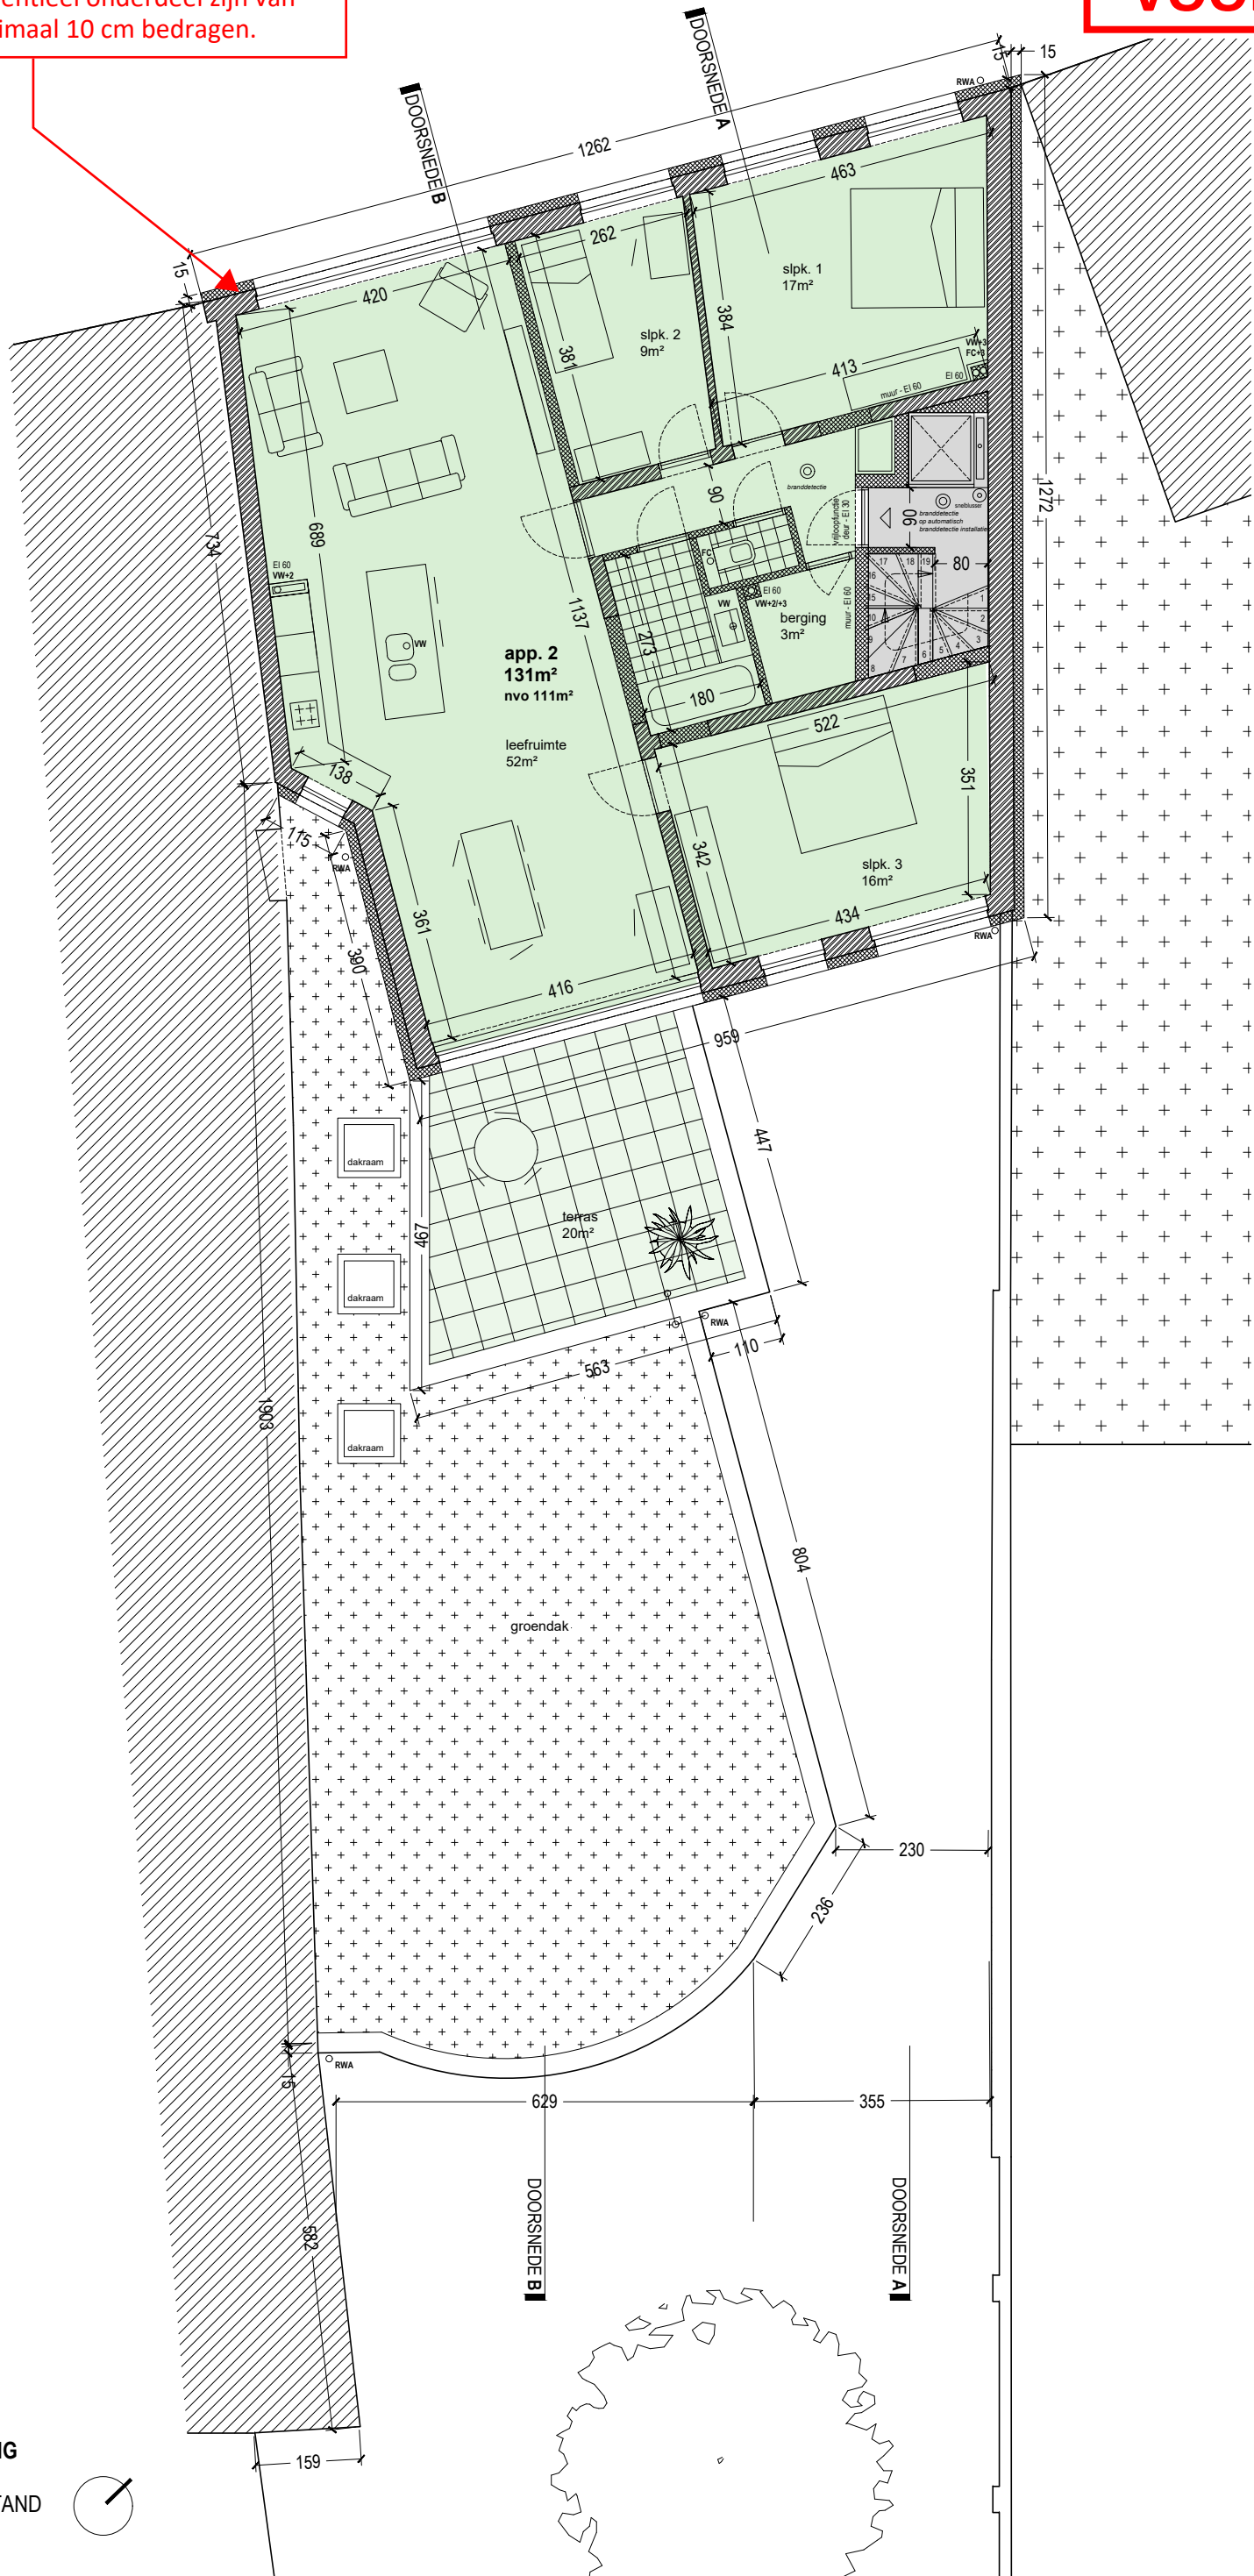

STEDENBOUWKUNDIGE AANVRAAG

DATUM	02-2024
INHOUD	stedenbouwkundige aanvraag
LEGENDE	1/100

BOUWPLAATS	Gentstraat 262 te Gent
BOUWHEER	Maluver nv Antwerpsesteenweg 460 te Gent Karel Mortier bv Quastraat 19 te Laarne
ARCHITECT	BACK architectenbureau bv DOK Noord 4E / 201 - 9000 Gent BTW BE 0642 547 202 0472 21 56 26 - ib@back-ar.be

1ste VERDIEPING
NIEUWE TOESTAND
SCHAAL 1/100