


**ZIE BIJZONDERE  
VOORWAARDE(N)**

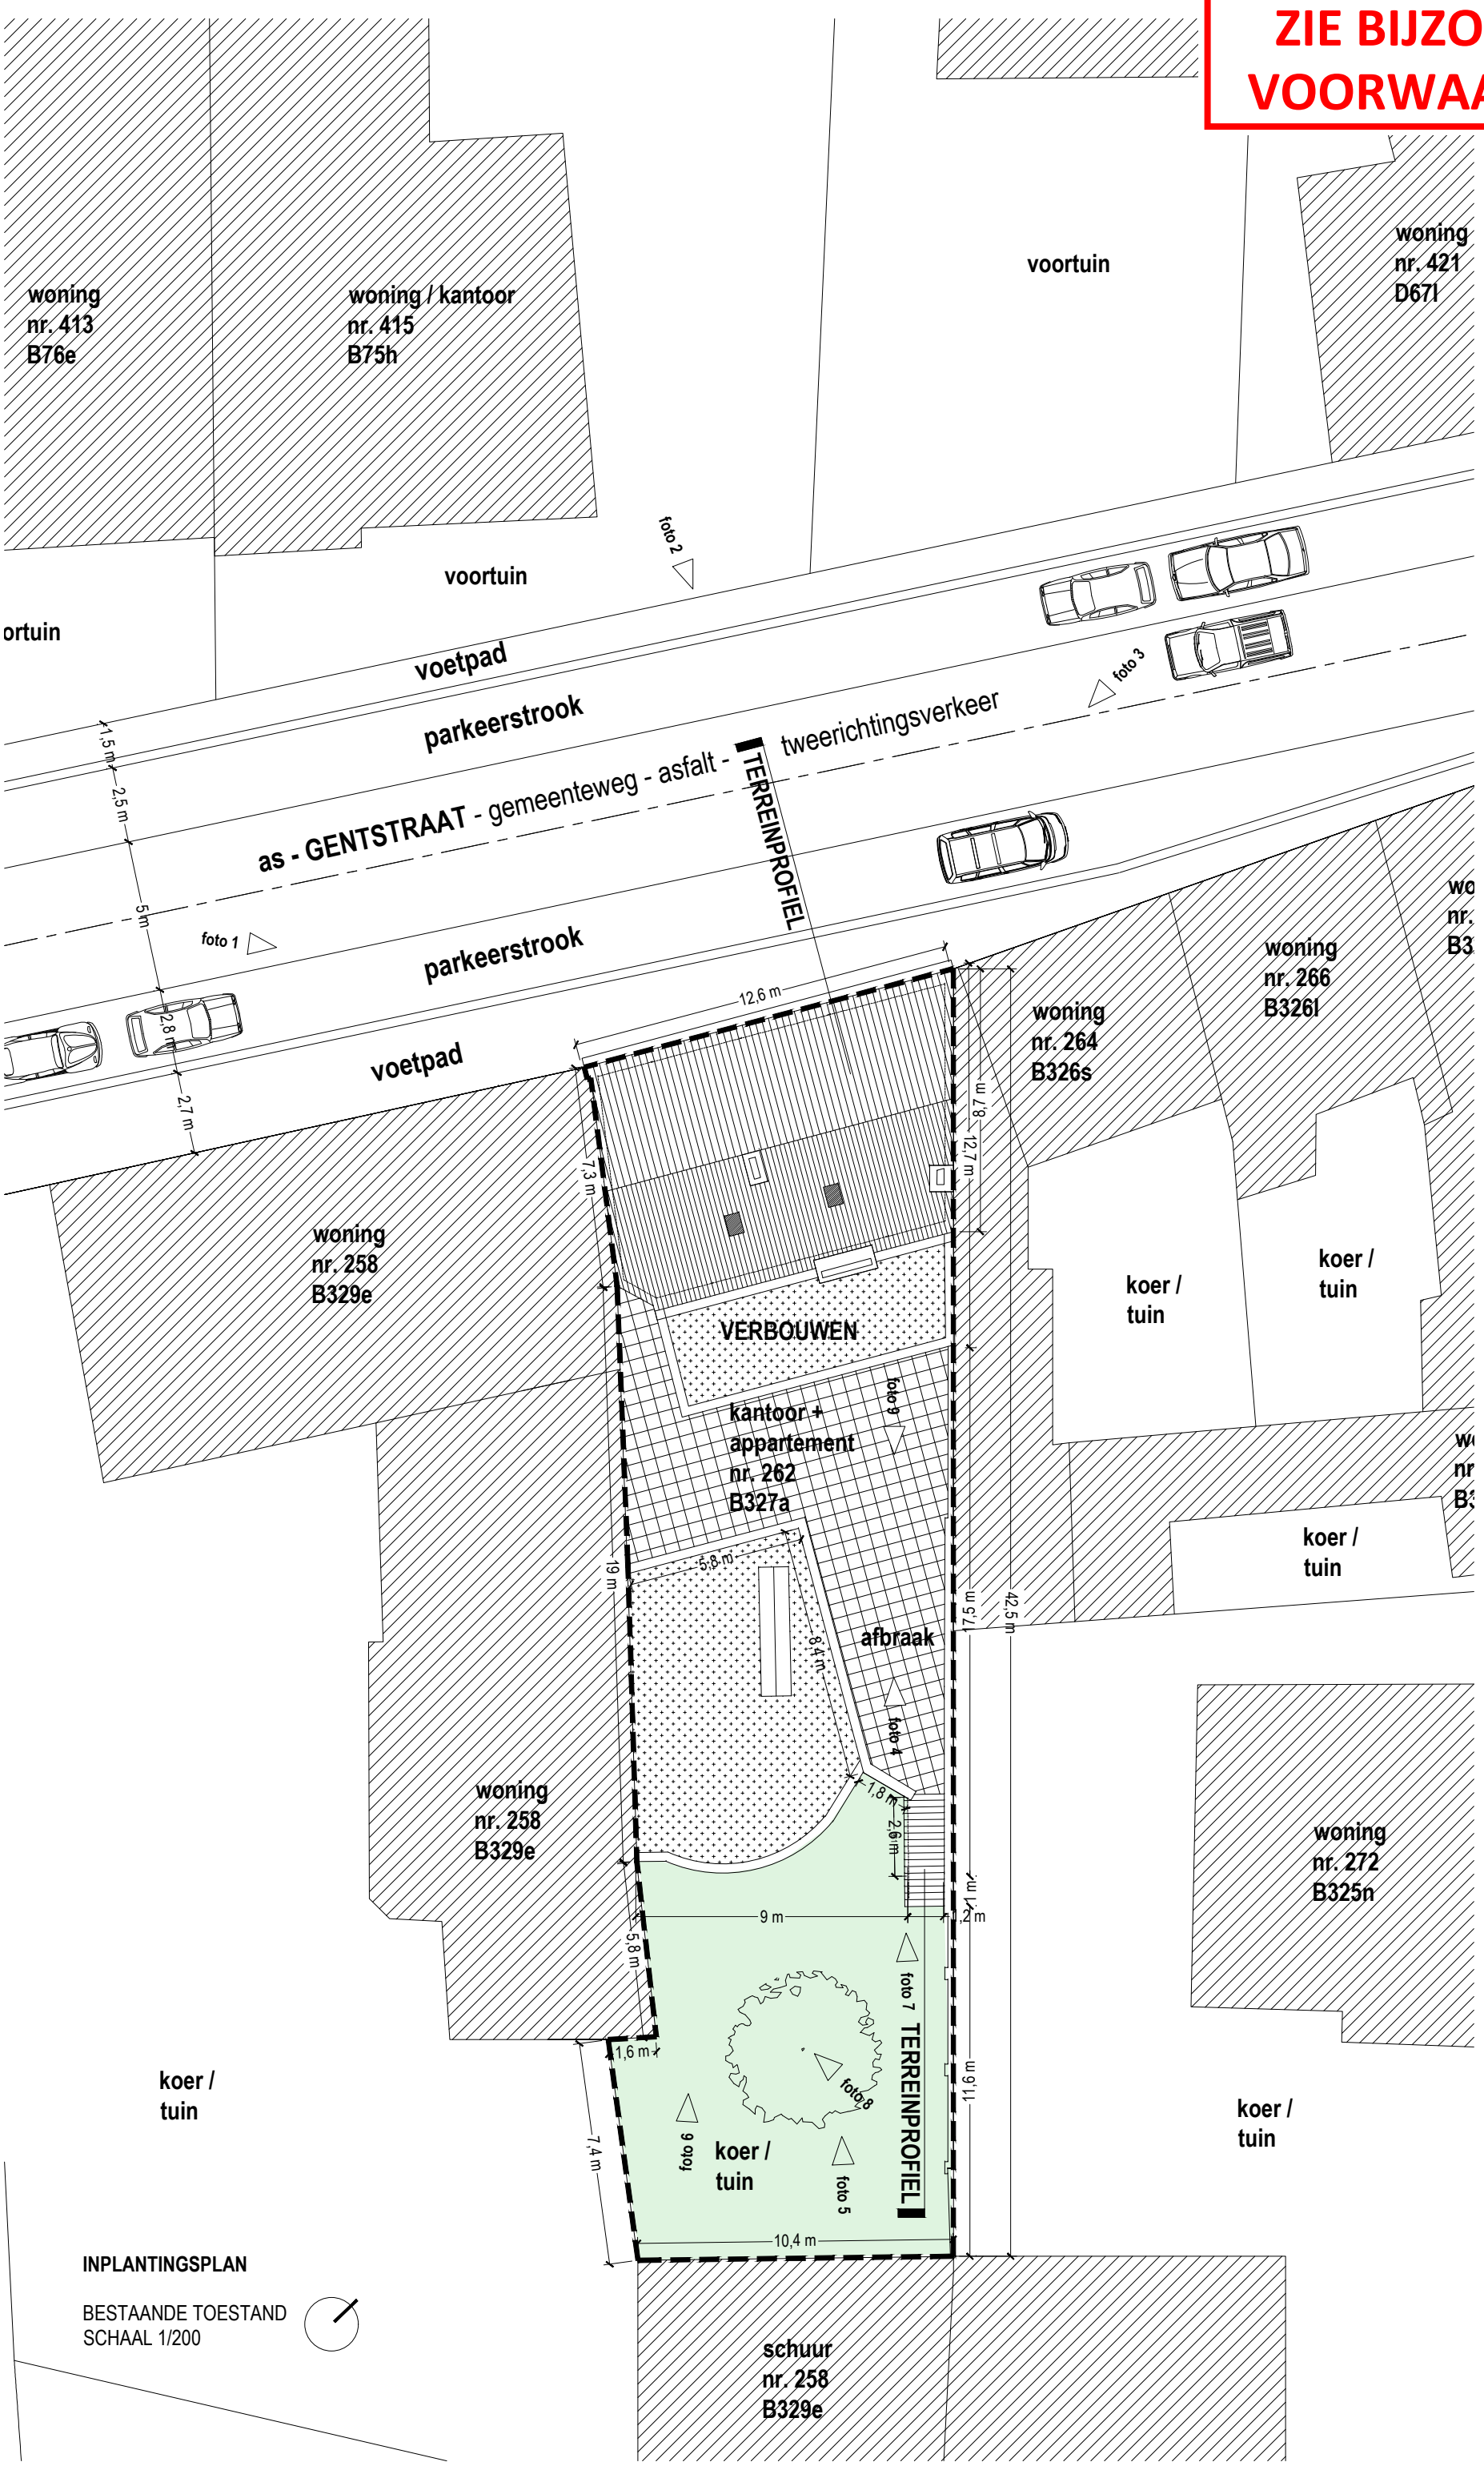

**INPLANTINGSPLAN**  
BESTAANDE TOESTAND  
SCHAAL 1/200

**STEDENBOUWKUNDIGE AANVRAAG**

DATUM	02-2024
INHOUD	stedenbouwkundige aanvraag
LEGENDE	1/200
BOUWPLAATS	Gentstraat 262 te Gent
BOUWHEER	Maluver nv Antwerpsesteenweg 460 te Gent Karel Mortier bv Quastraat 19 te Laarne
ARCHITECT	BACK architectenbureau bv DOK Noord 4E / 201 - 9000 Gent BTW BE 0642 547 202 0472 21 56 26 - ib@back-ar.be