


**ZIE BIJZONDERE
VOORWAARDE(N)**

Dakterras:
Om inkijk te vermijden
bij de rechter
aanpalende zal een
zichtschermbord
moeten worden langs
het dakterras op de
tweede verdieping.

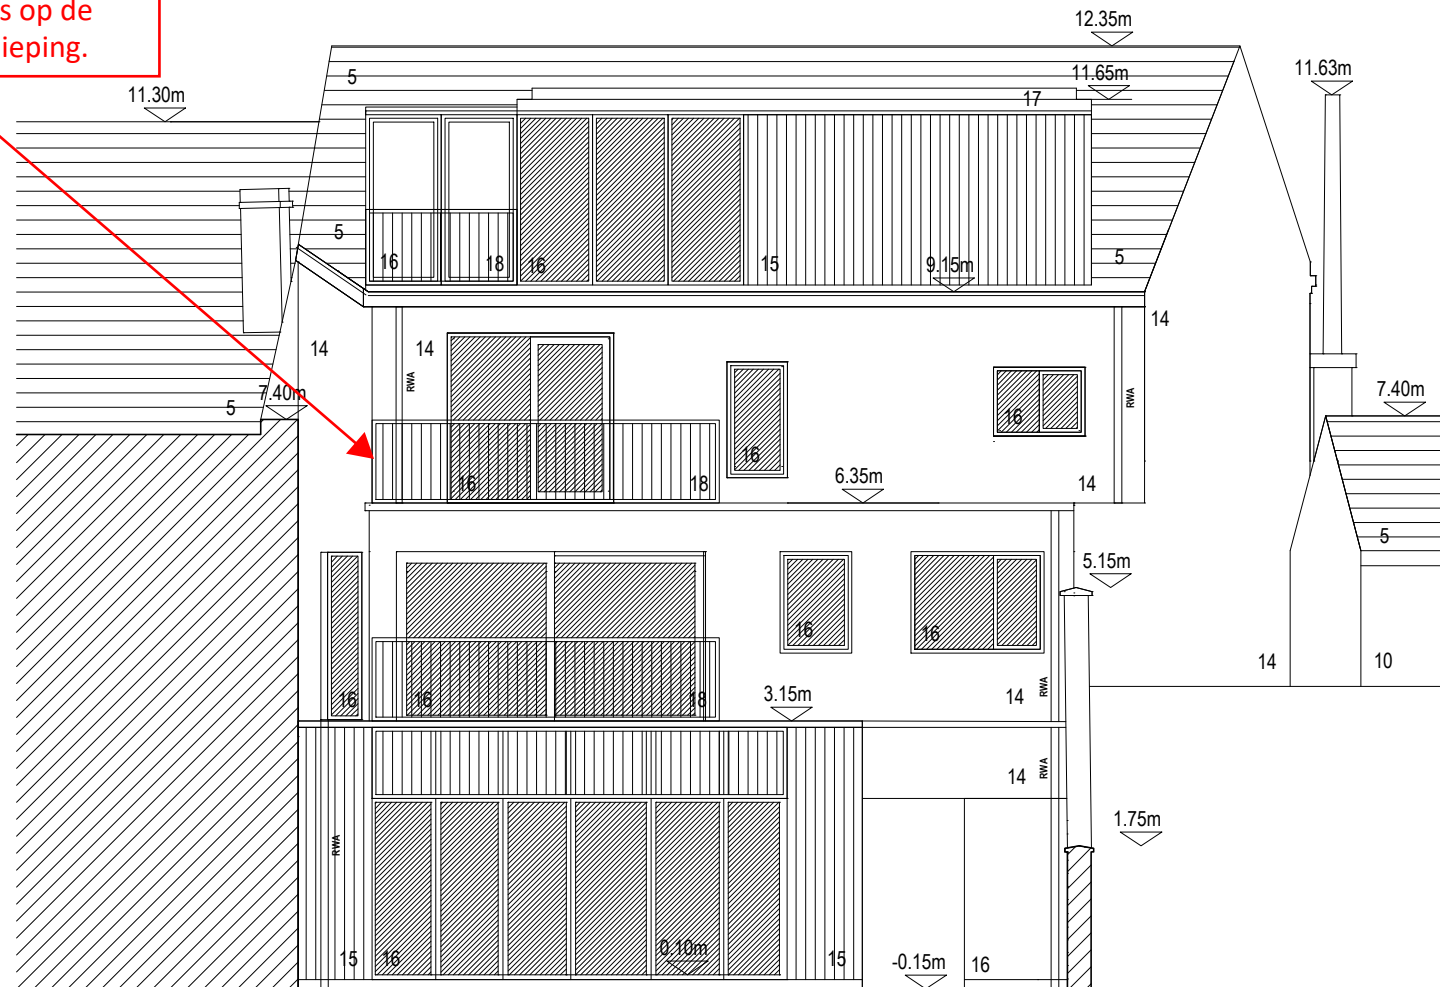

ACHTERGEVEL

NIEUWE TOESTAND
SCHAAL 1/100

DATUM

02-2024

INHOUD

stedenbouwkundige aanvraag

LEGENDE

1/100



BOUWPLAATS

Gentstraat 262 te Gent

BOUWHEER

Maluver nv
Antwerpsesteenweg 460 te Gent
Karel Mortier bv
Quastraat 19 te Laarne

ARCHITECT

BACK architectenbureau bv
DOK Noord 4E / 201 - 9000 Gent
BTW BE 0642 547 202
0472 21 56 26 - ib@back-ar.be