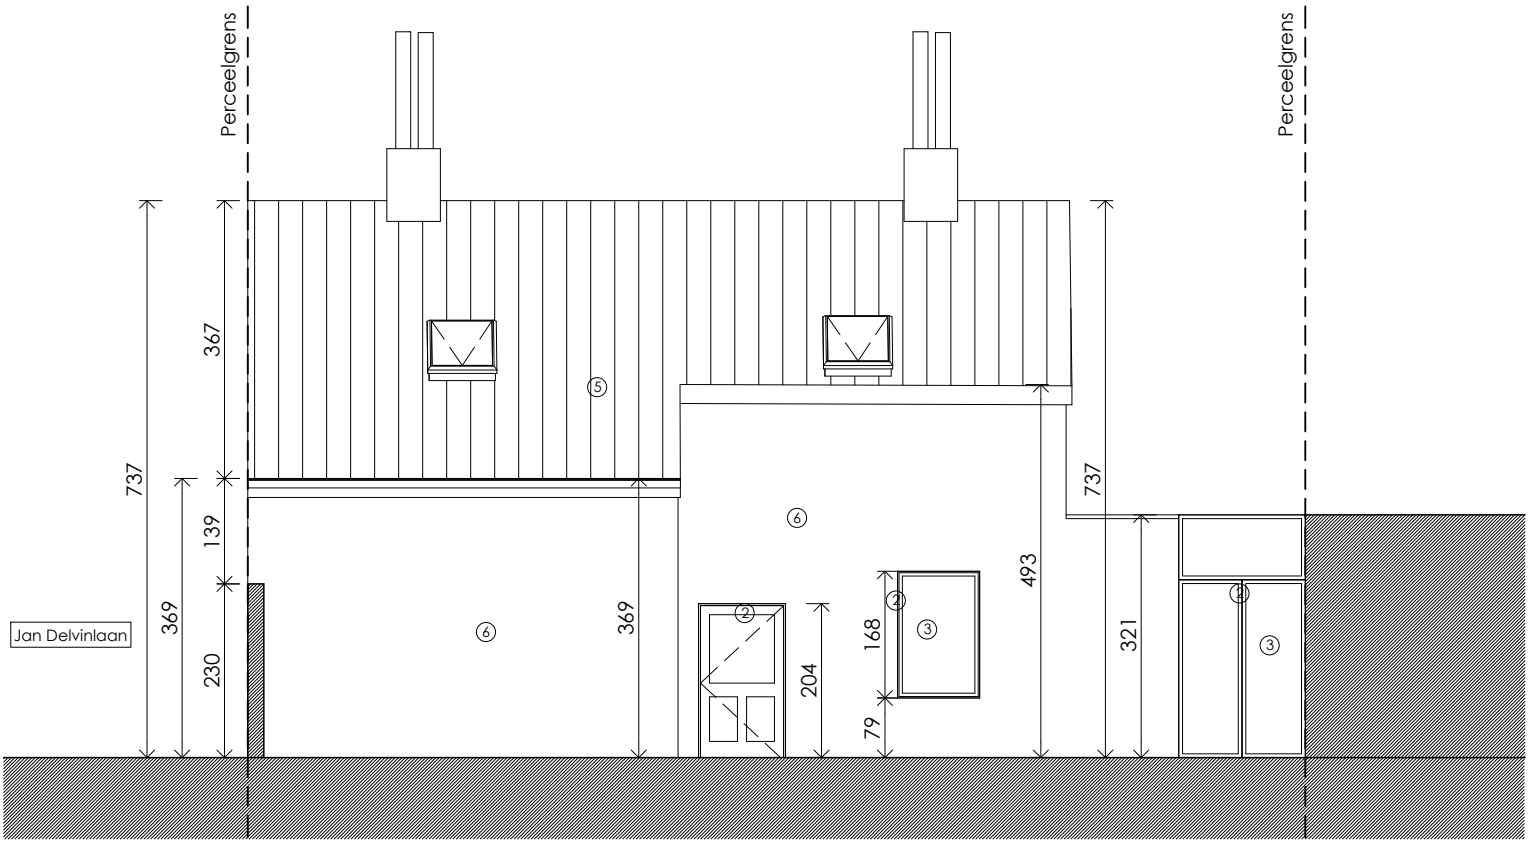

BA_regularisatie eengezinswoning_G_B_05_Zijgevel J. Delvinlaan bestaande toestand

dossier. : Regularisatie eengezinswoning. Wolterslaan 164. Gent
plan : Zijgevel Jan Delvinlaan bestaande toestand
datum : 20/01/2024
schaal : 1/100