


ZIE BIJZONDERE VOORWAARDE(N)

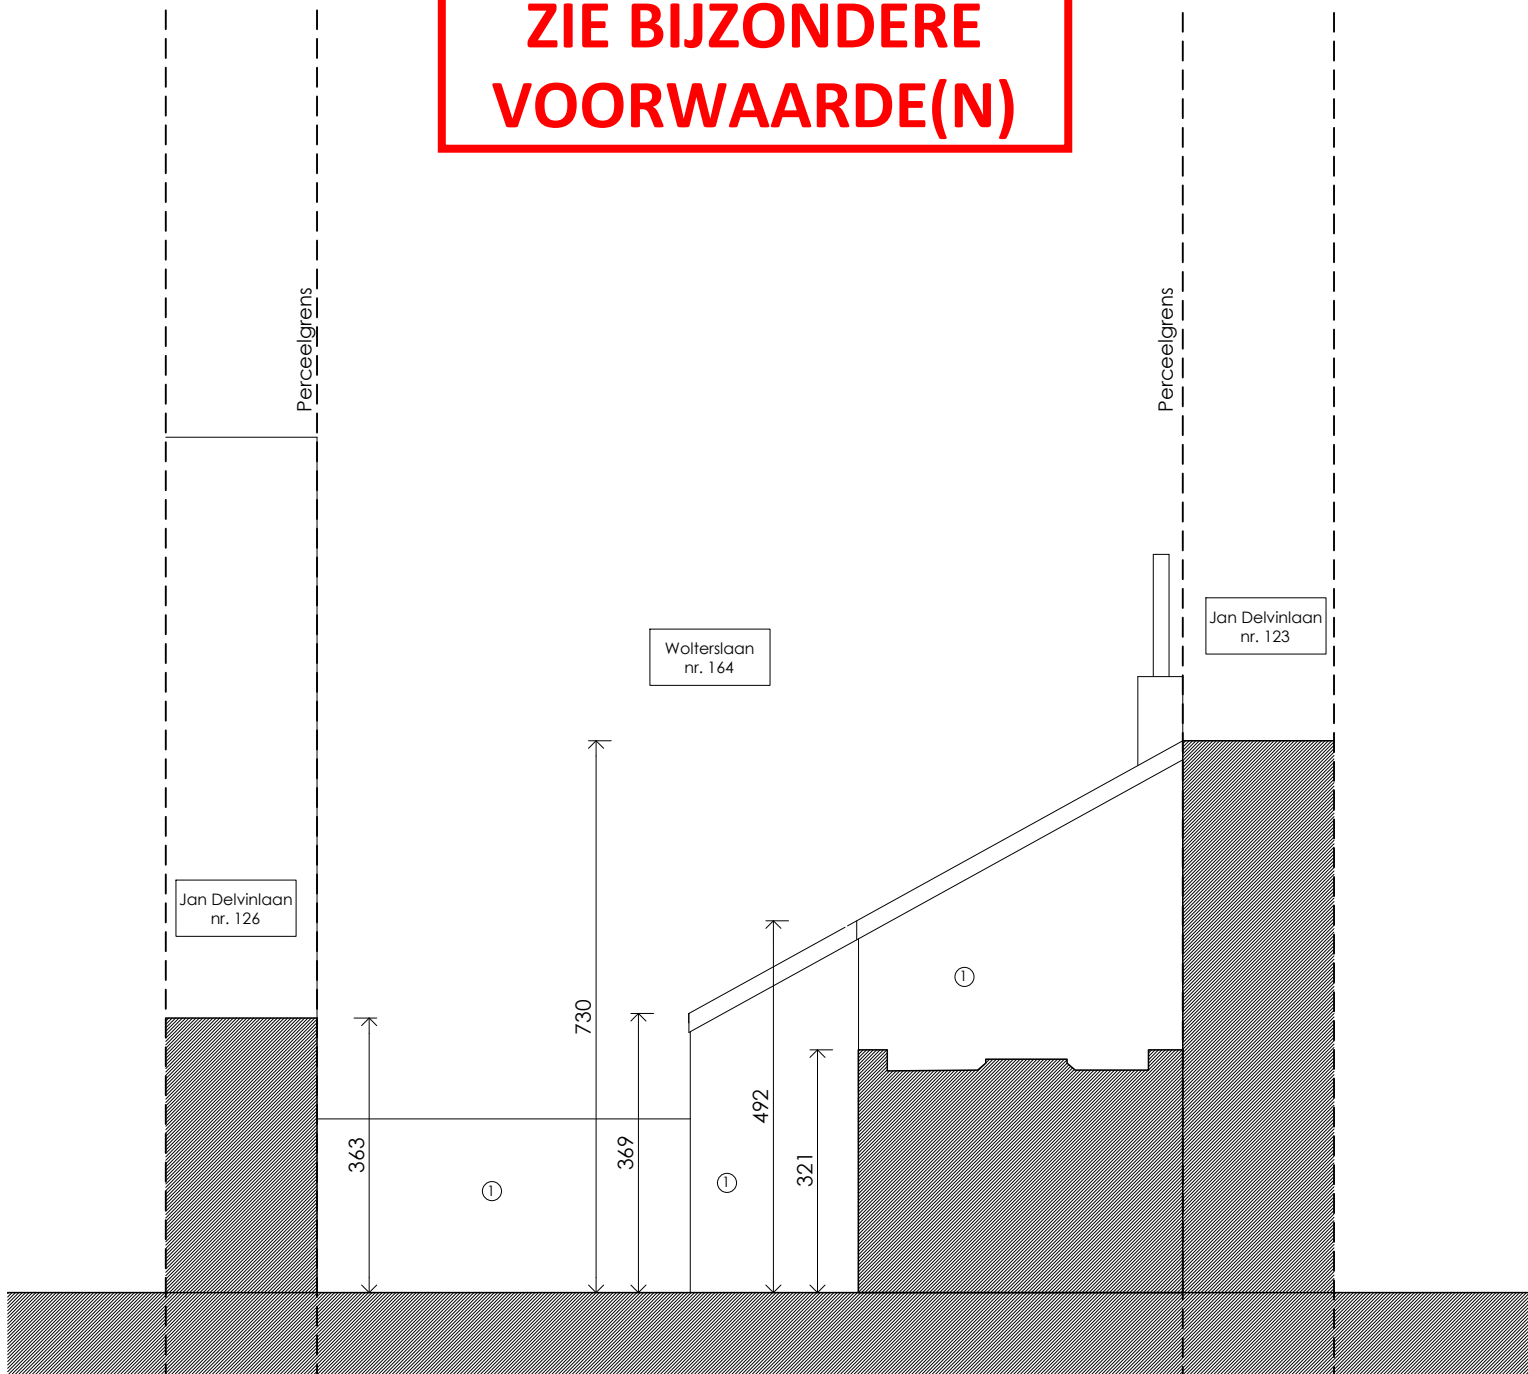

BA_regularisatie eengezinswoning_G_N_04_Achtergevel J. Delvinlaan nieuwe toestand

dossier. : Regularisatie eengezinswoning. Wolterslaan 164. Gent
plan : Achtergevel Jan Delvinlaan nieuwe toestand
datum : 20/01/2024
schaal : 1/100