


ZIE BIJZONDERE VOORWAARDE(N)

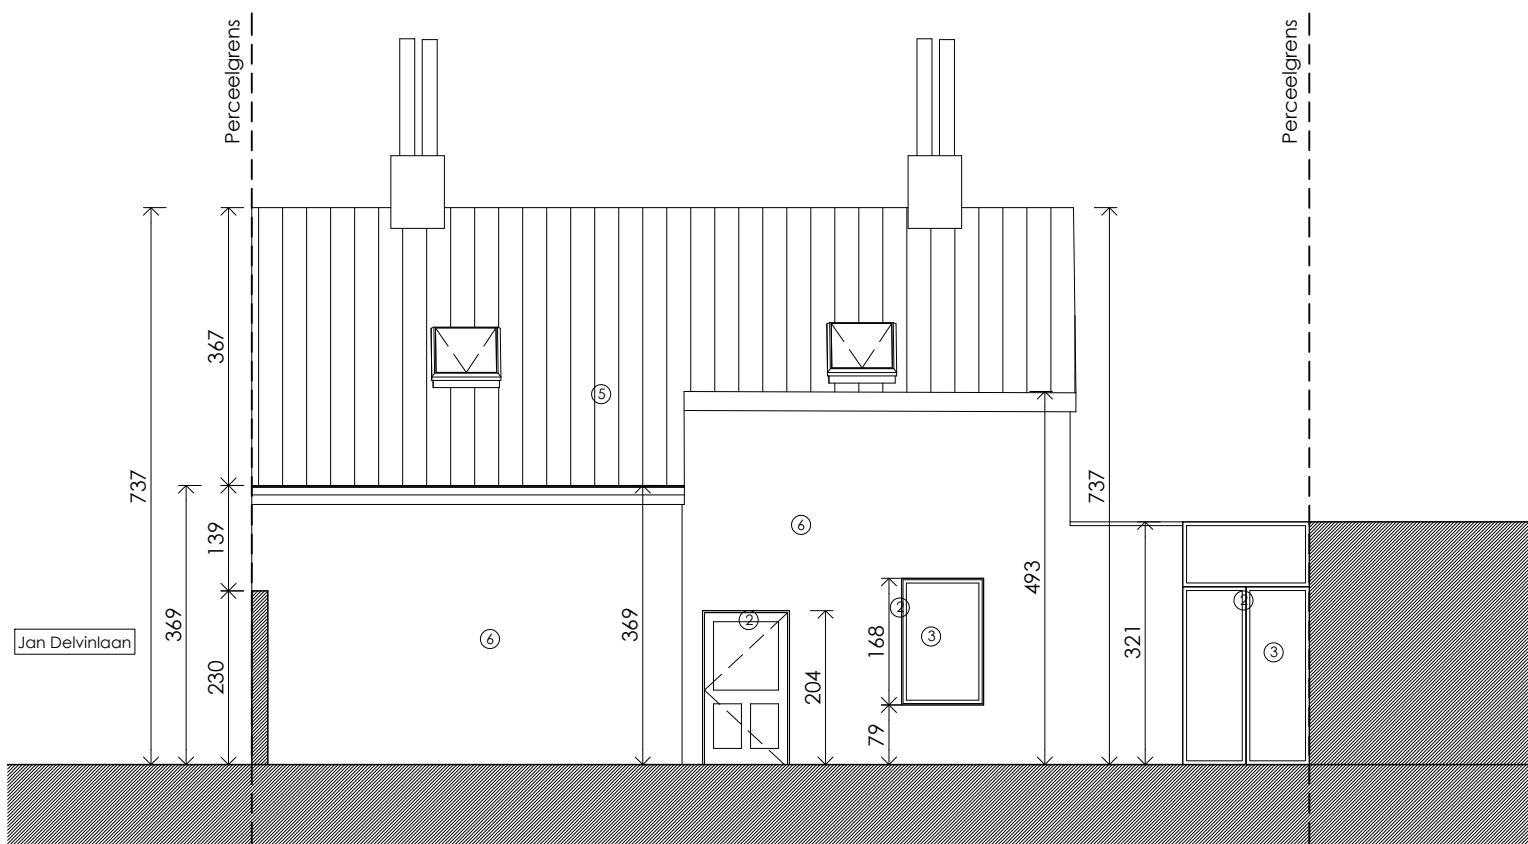

BA_regularisatie eengezinswoning_G_N_05_Zijgevel J. Delvinlaan nieuwe toestand

dossier : Regularisatie eengezinswoning. Wolterslaan 164. Gent

plan : Zijgevel Jan Delvinlaan nieuwe toestand

datum : 20/01/2024

schaal : 1/100