ZIE BIJZONDERE VOORWAARDE(N)

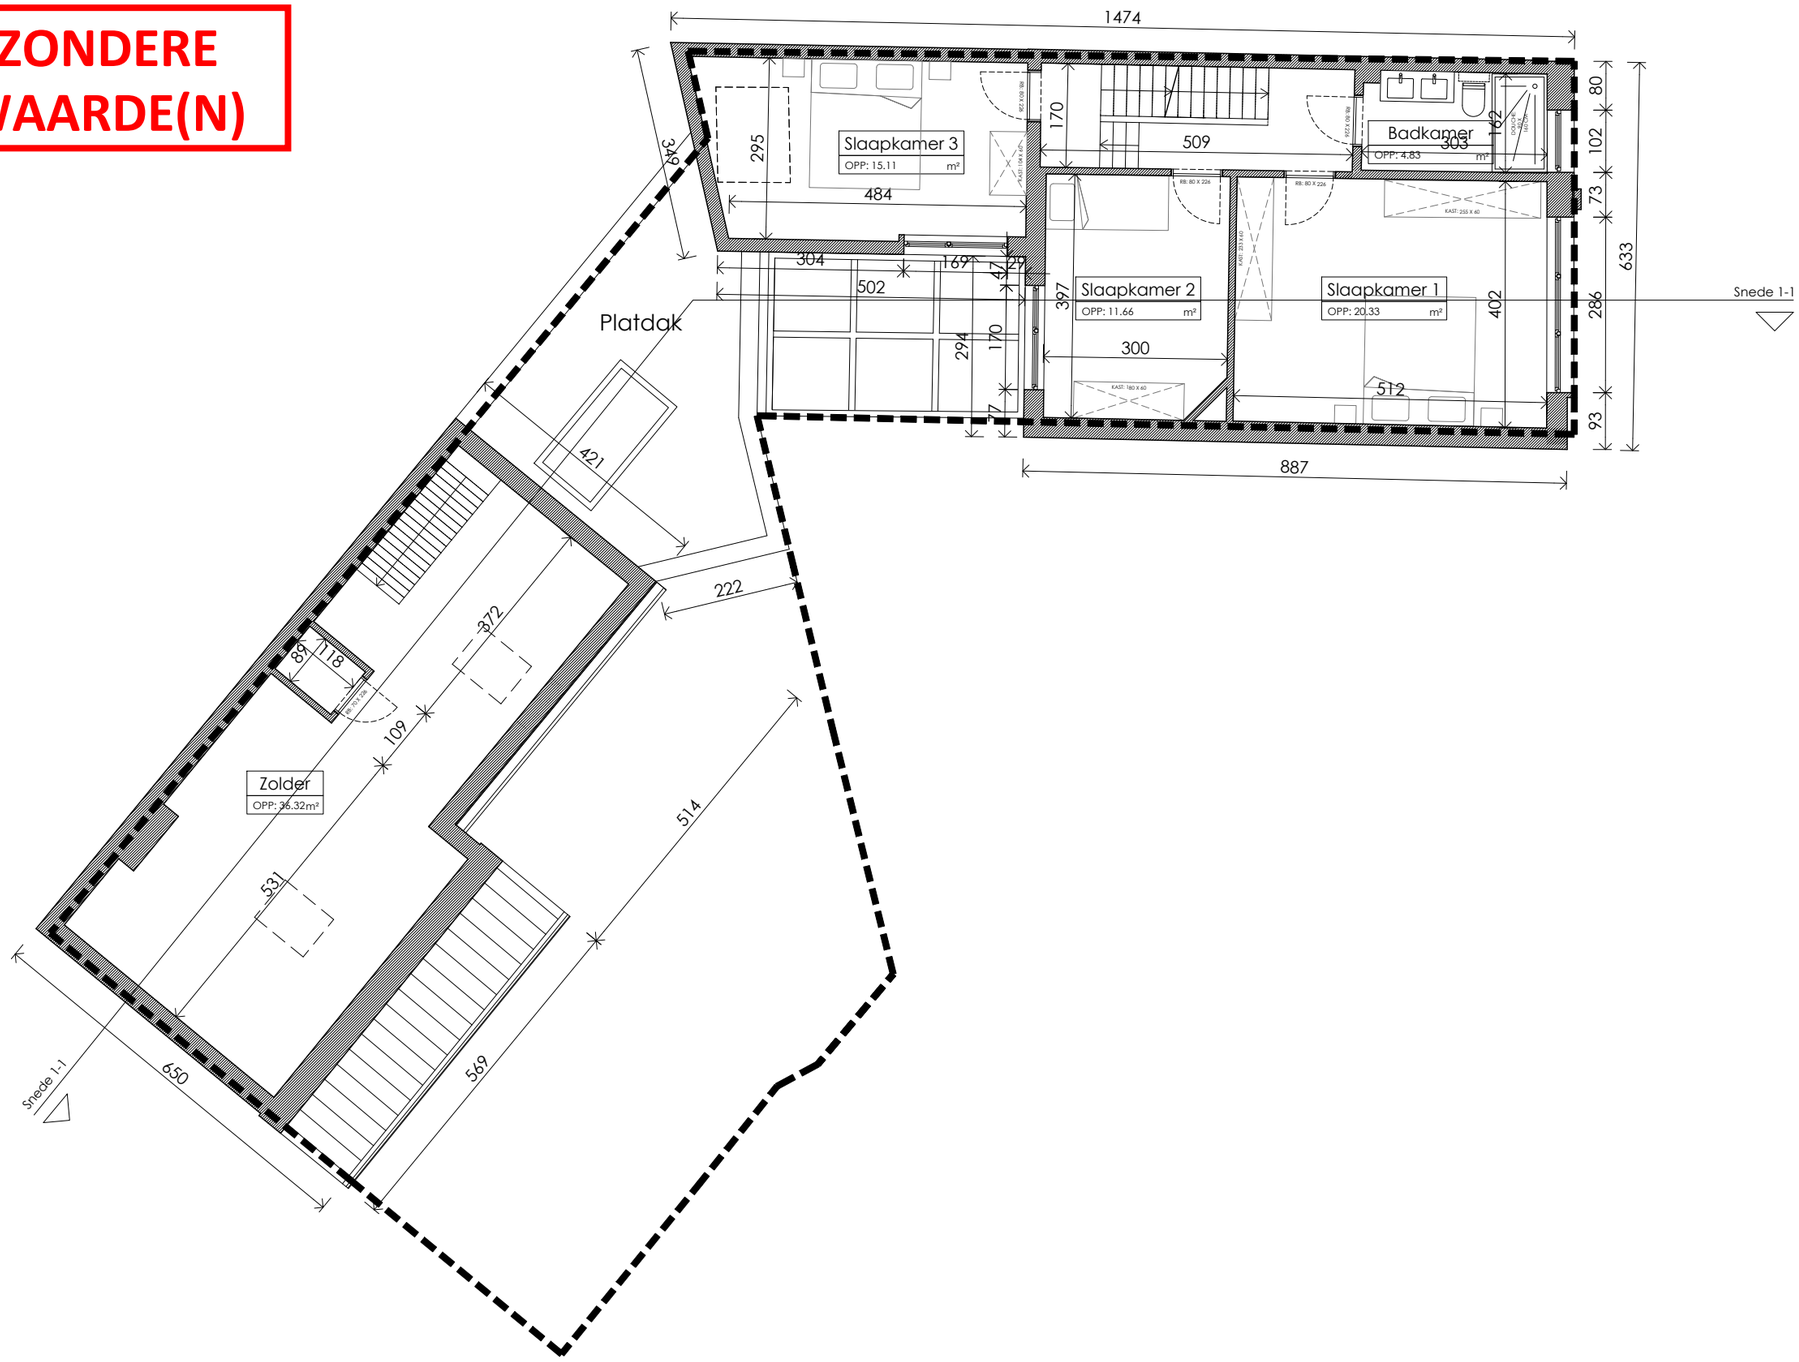

BA_regularisatie eengezinswoning_P_N_02_Eerste verdieping nieuwe toestand

dossier. : Regularisatie eengezinswoning. Wolterslaan 164. Gent
plan : Eerste verdieping nieuwe toestand
datum : 20/01/2024
schaal : 1/100