

**ZIE BIJZONDERE
VOORWAARDE(N)**


CONSTRUCTIE VAN VERANDA

SCHAAL 1/100

Rechter Zijaanzicht

Vooraanzicht

Linker Zijaanzicht

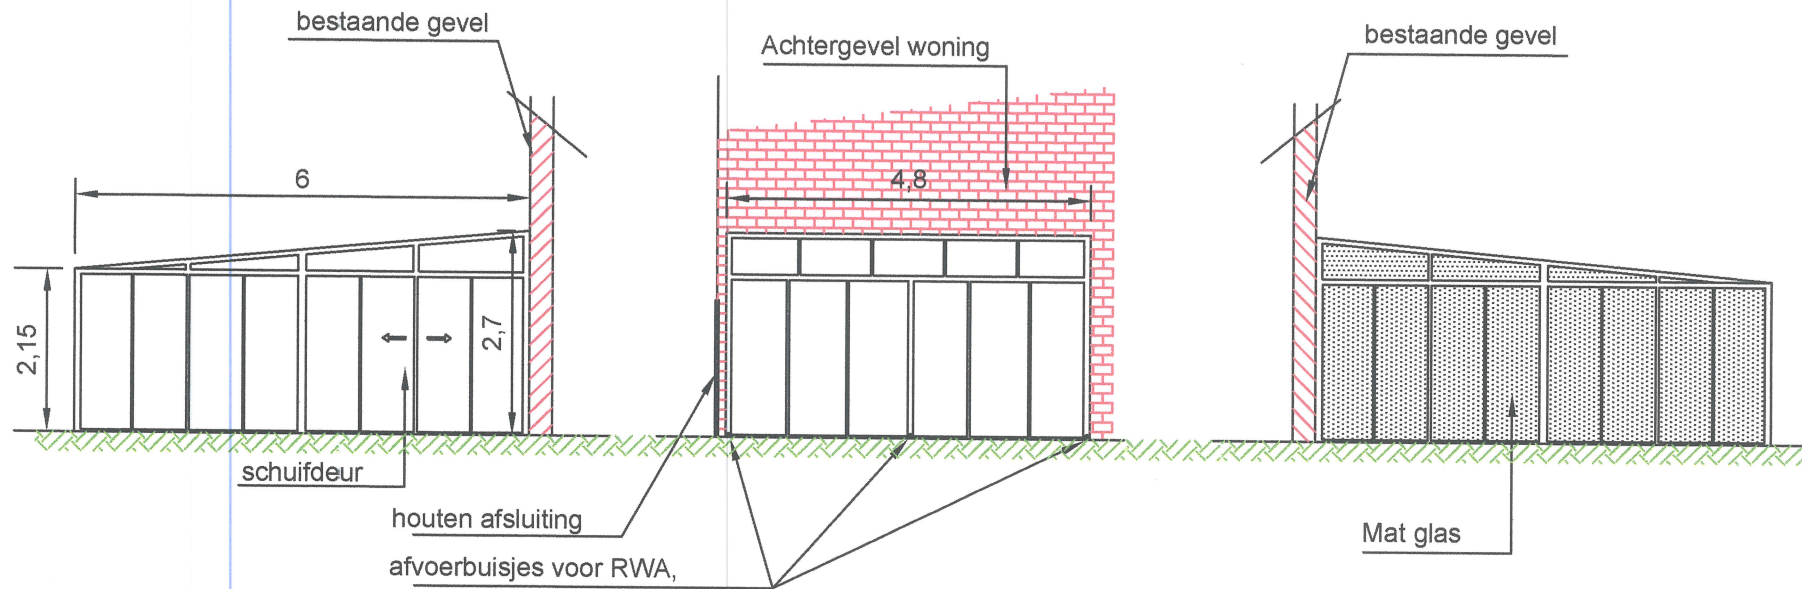

veranda bestaande uit aluminiumprofielen en dubbel glas, waarvan de zijkant palend aan de perceelsgrens bestaat uit mat glas