


**ZIE BIJZONDERE  
VOORWAARDE(N)**

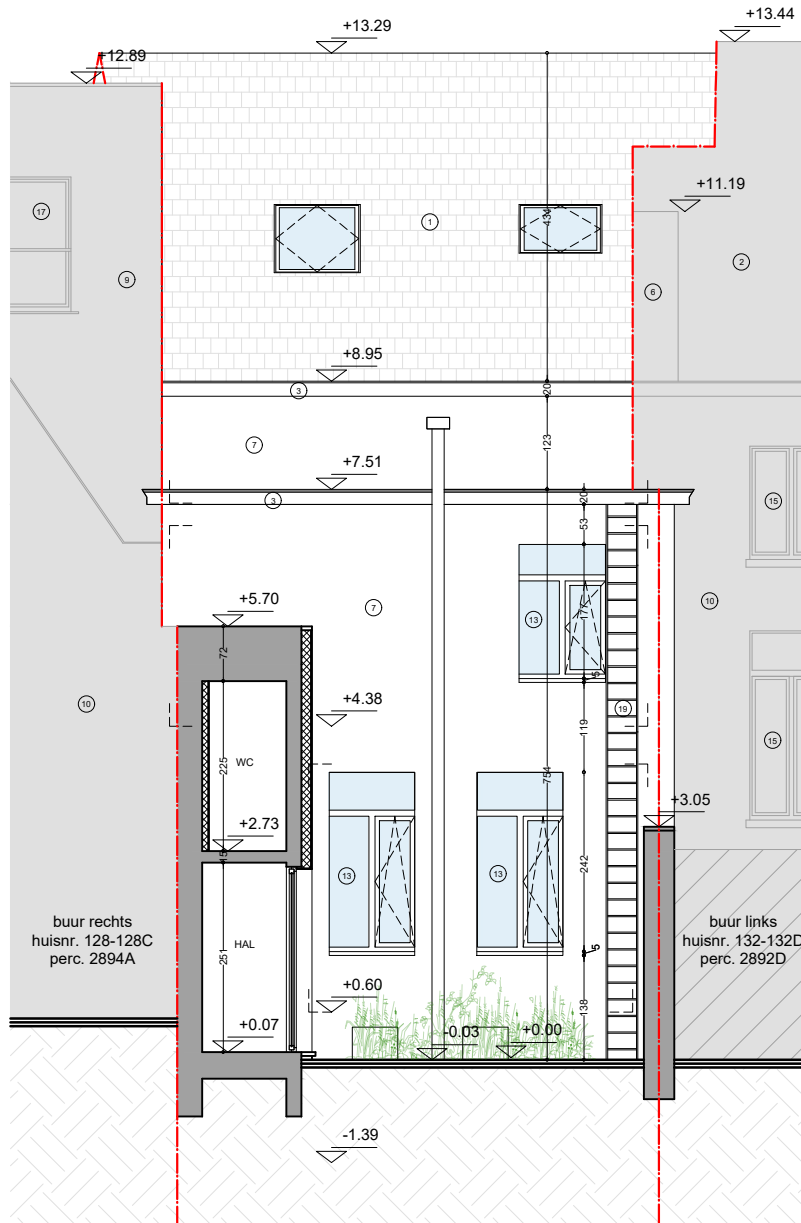

planinhoud

Achtergevel  
Nieuwe toestand

dossier

Hoogstraat 130  
9000 Gent



plan  
24/45

schaal  
1/100

datum  
28/03/2024



Deze plannen zijn opgesteld als principietekeningen, de afmetingen zijn richtgevend. Alle documenten en maten dienen vooraf en tijdens de werken gecontroleerd te worden. Alle afwijkingen dienen gemeld te worden aan de architect en opdrachtgever. Deze plannen zijn onder voorbehoud van stabiliteitsstudie en technieken.