


**ZIE BIJZONDERE
VOORWAARDE(N)**

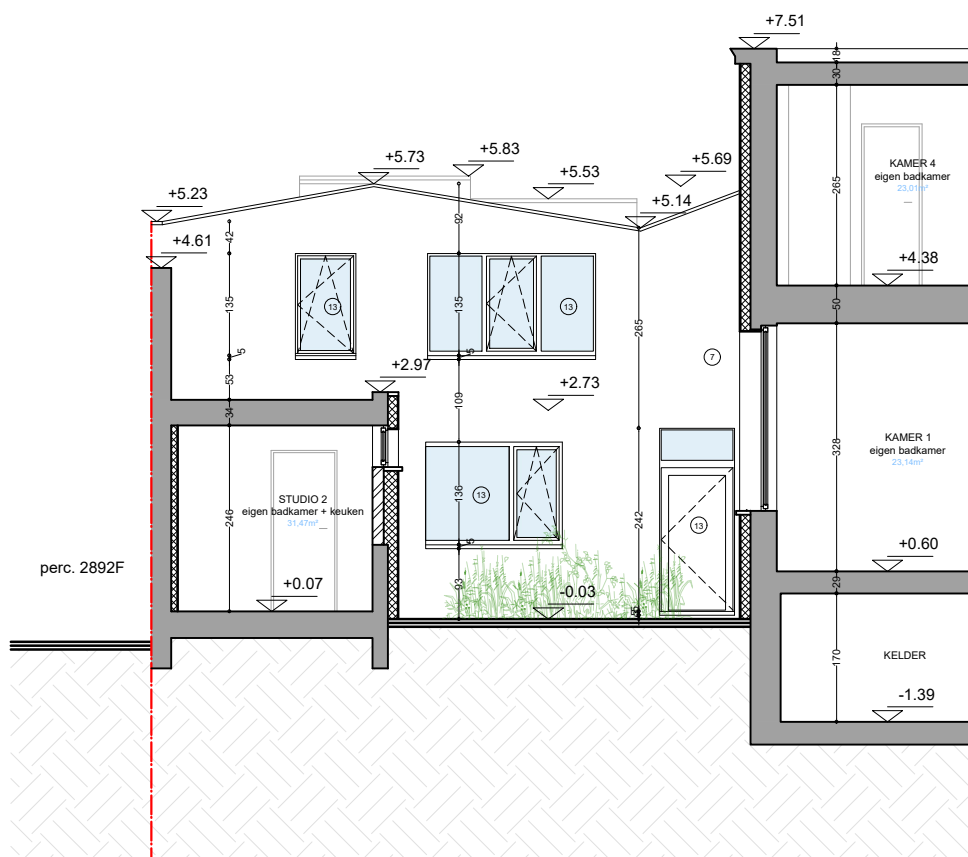

planinhoud
Gevel achterbouw
 Nieuwe toestand
dossier
Hoogstraat 130
 9000 Gent



plan
 26/45

schaal
 1/100

datum
 28/03/2024



Deze plannen zijn opgesteld als principietekeningen, de afmetingen zijn richtgevend. Alle documenten en maten dienen vooraf en tijdens de werken gecontroleerd te worden. Alle afwijkingen dienen gemeld te worden aan de architect en opdrachtgever. Deze plannen zijn onder voorbehoud van stabiliteitsstudie en technieken.