


**ZIE BIJZONDERE
VOORWAARDE(N)**

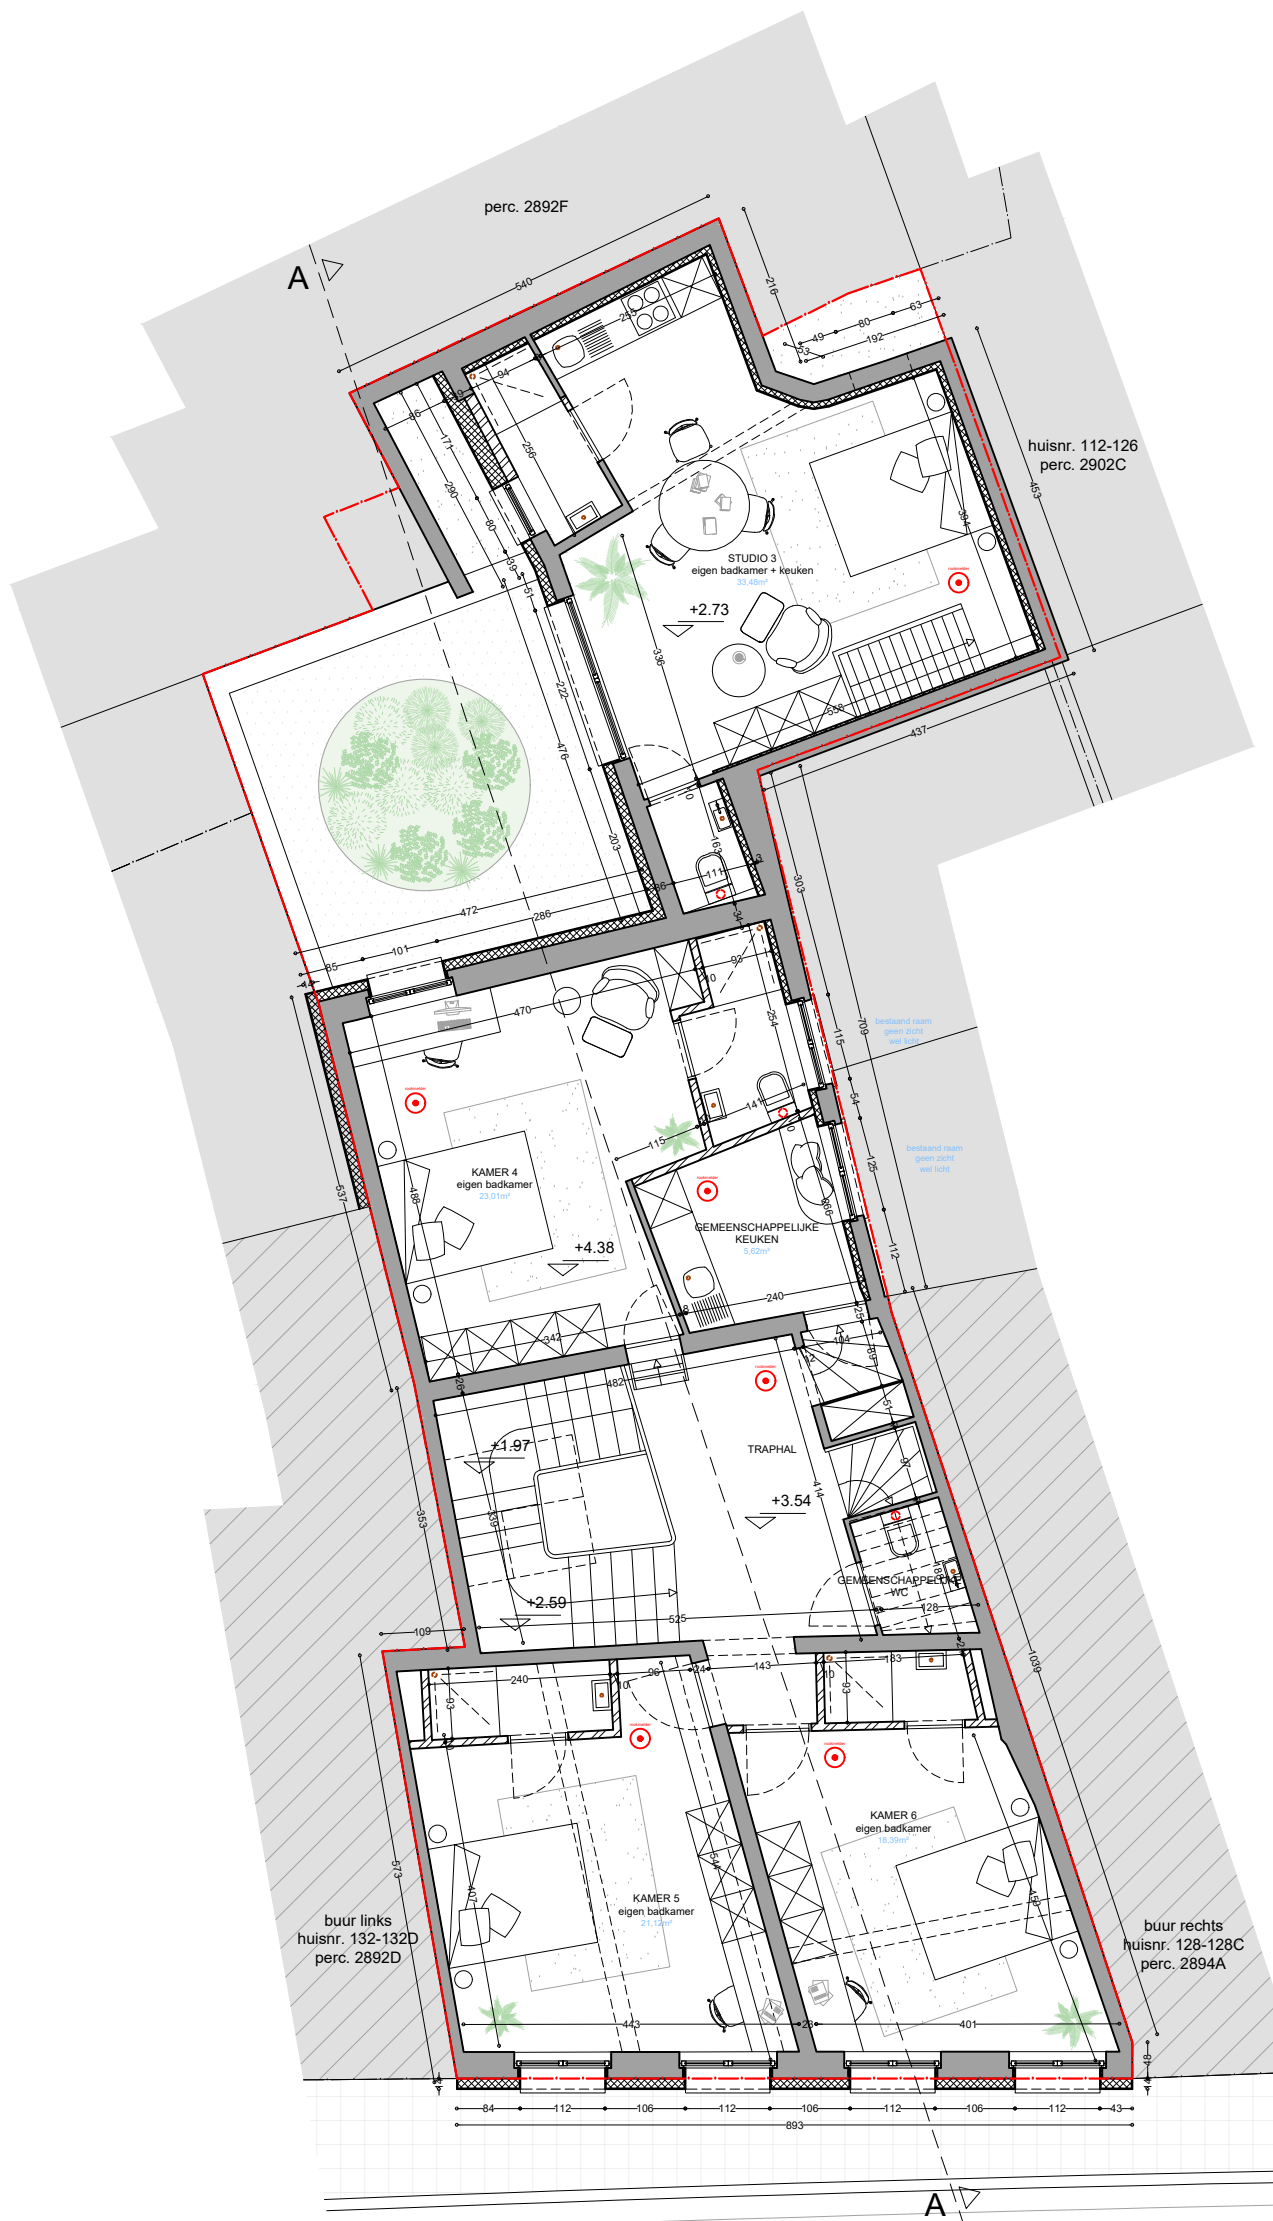

planinhoud
Eerste verdieping
Nieuwe toestand

dossier

Hoogstraat 130
9000 Gent



plan
20/45

schaal
1/100

datum
28/03/2024



Deze plannen zijn opgesteld als principetekeningen, de afmetingen zijn richtgevend. Alle documenten en maten dienen vooraf en tijdens de werken gecontroleerd te worden. Alle afwijkingen dienen gemeld te worden aan de architect en opdrachtgever. Deze plannen zijn onder voorbehoud van stabiliteitsstudie en technieken.