


ZIE BIJZONDERE VOORWAARDE(N)

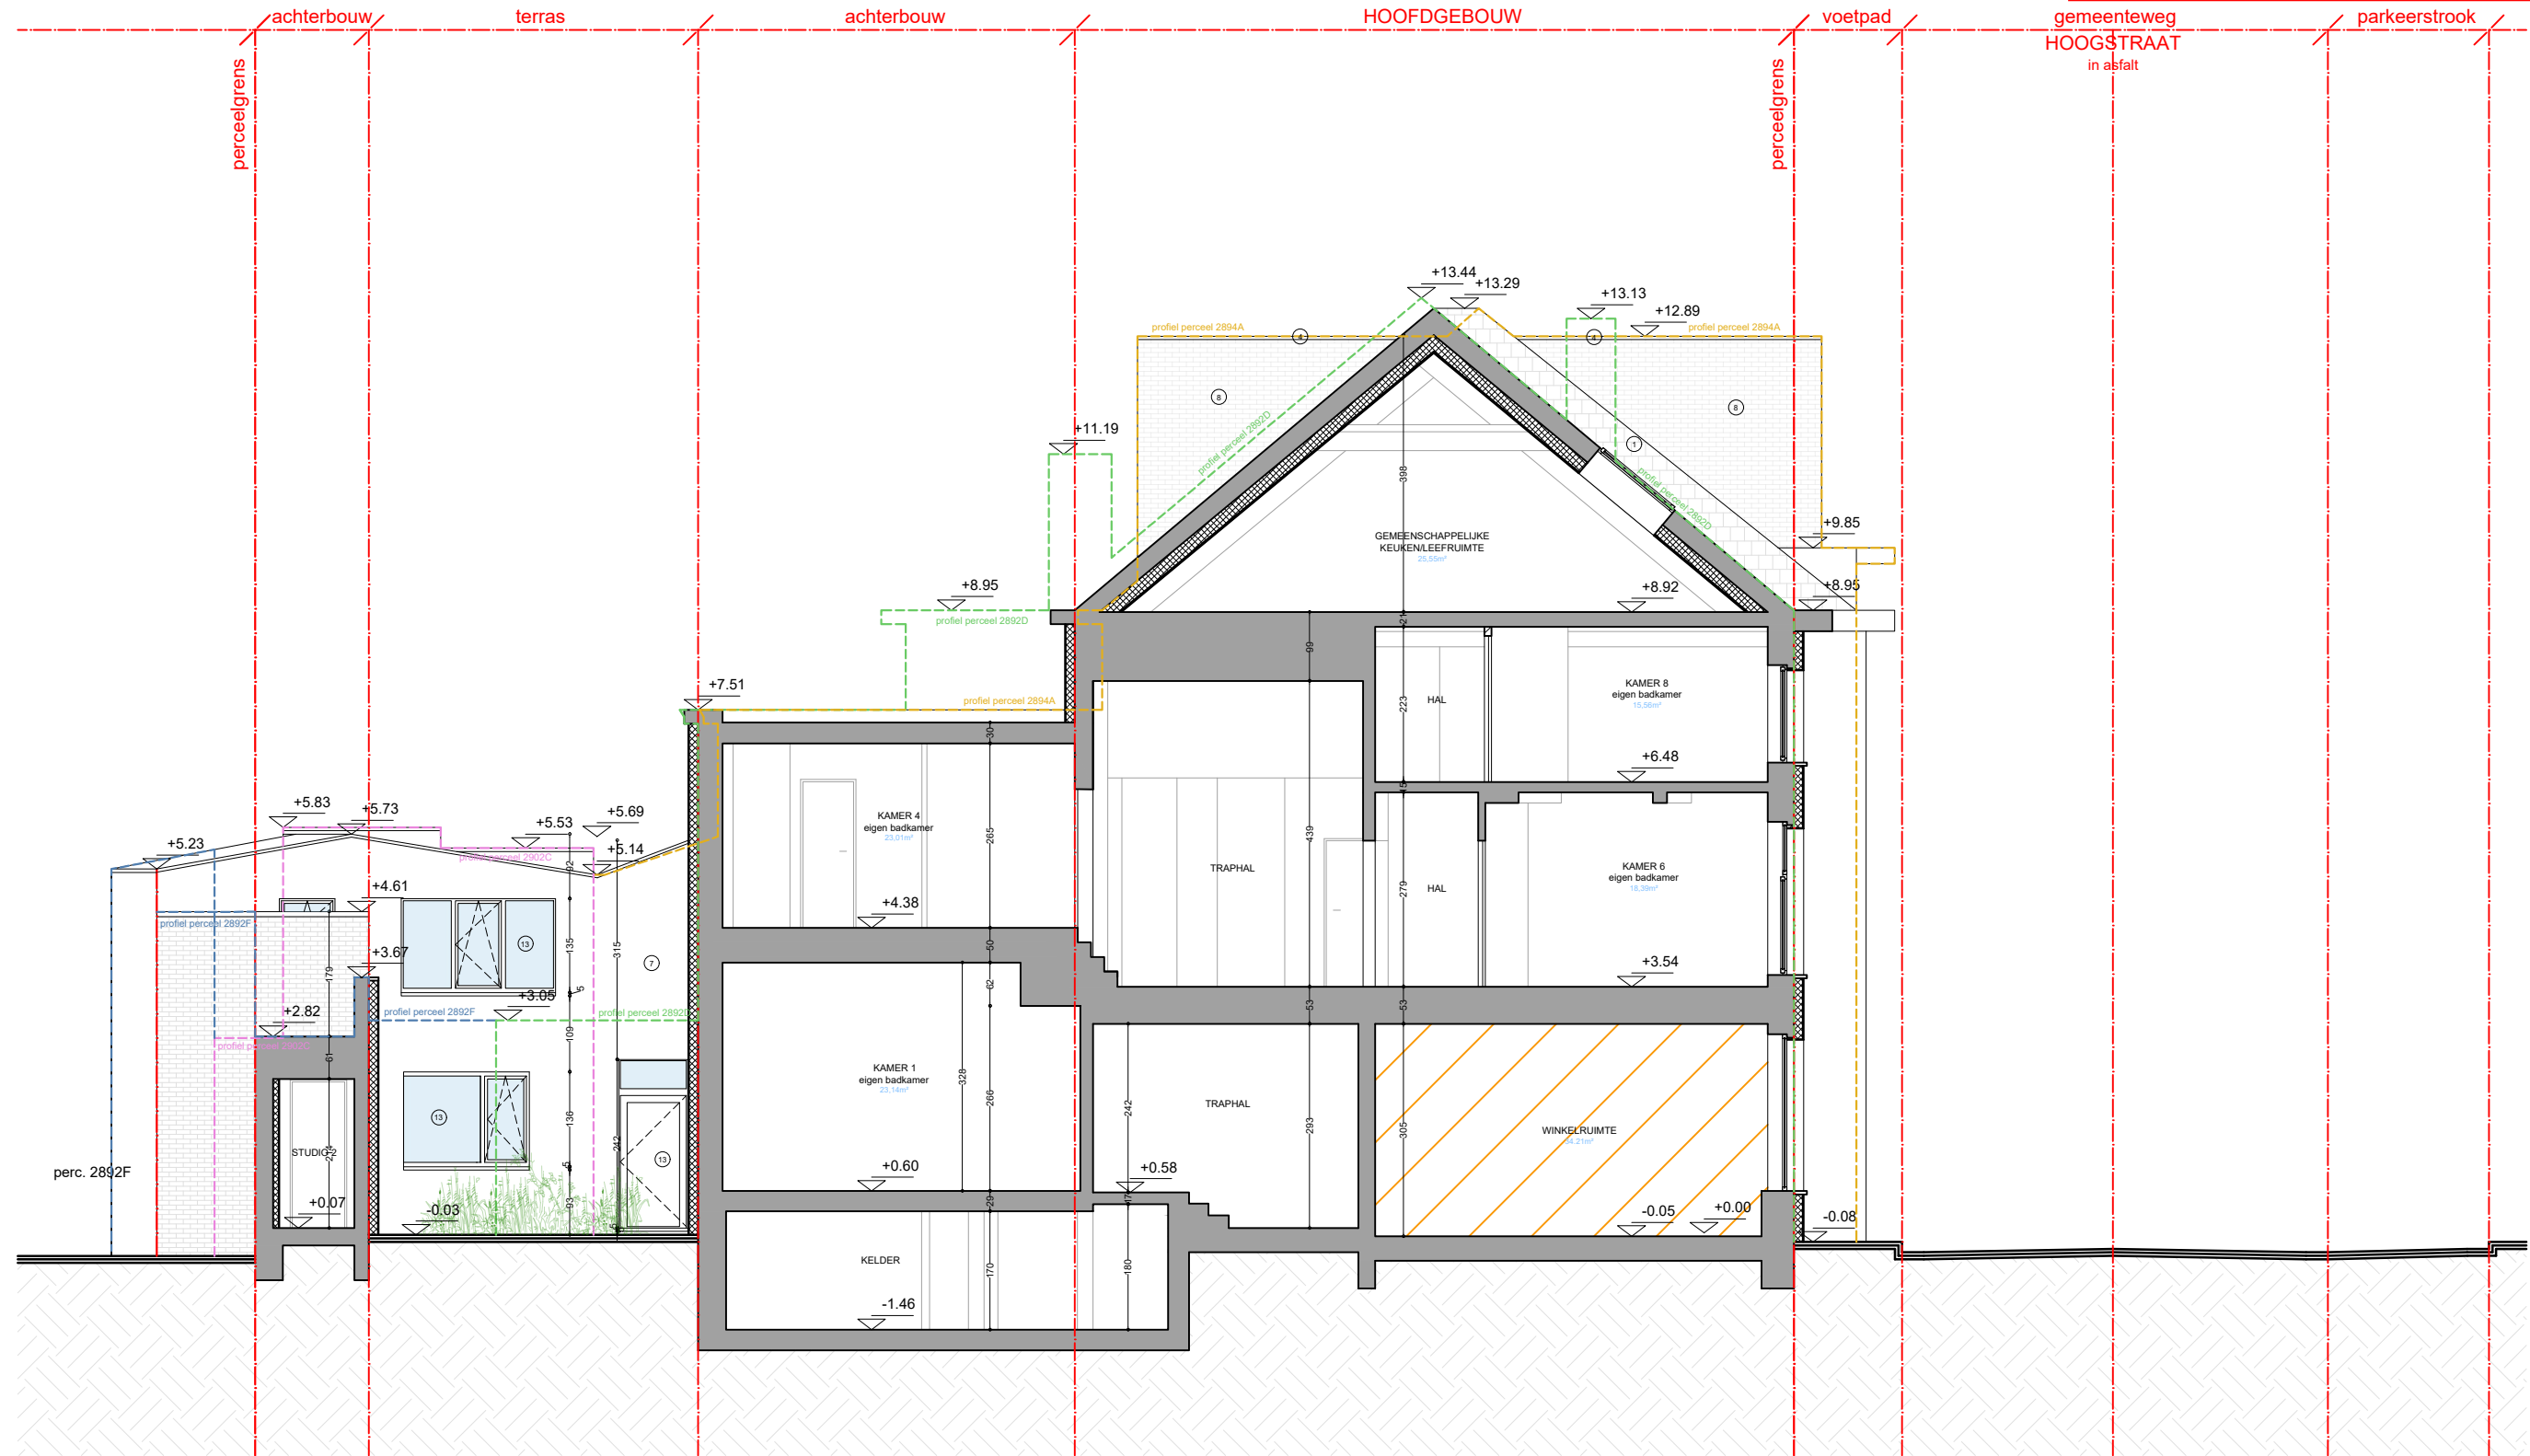

- profiel perceel 2892D
- profiel perceel 2894A
- profiel perceel 2902C
- profiel perceel 2892F

BLIJFT ONGEWIJZIGD

planinhoud
Doorsnede A-A
Nieuwe toestand

dossier
Hoogstraat 130
9000 Gent



plan 29/45	schaal 1/100	datum 28/03/2024	
---------------	-----------------	---------------------	------

Deze plannen zijn opgesteld als principetekeningen, de afmetingen zijn richtinggevend. Alle documenten en maten dienen vooraf en tijdens de werken gecontroleerd te worden. Alle afwijkingen dienen gemeld te worden aan de architect en opdrachtgever. Deze plannen zijn onder voorbehoud van stabiliteitsstudie en technieken.