


**ZIE BIJZONDERE  
VOORWAARDE(N)**

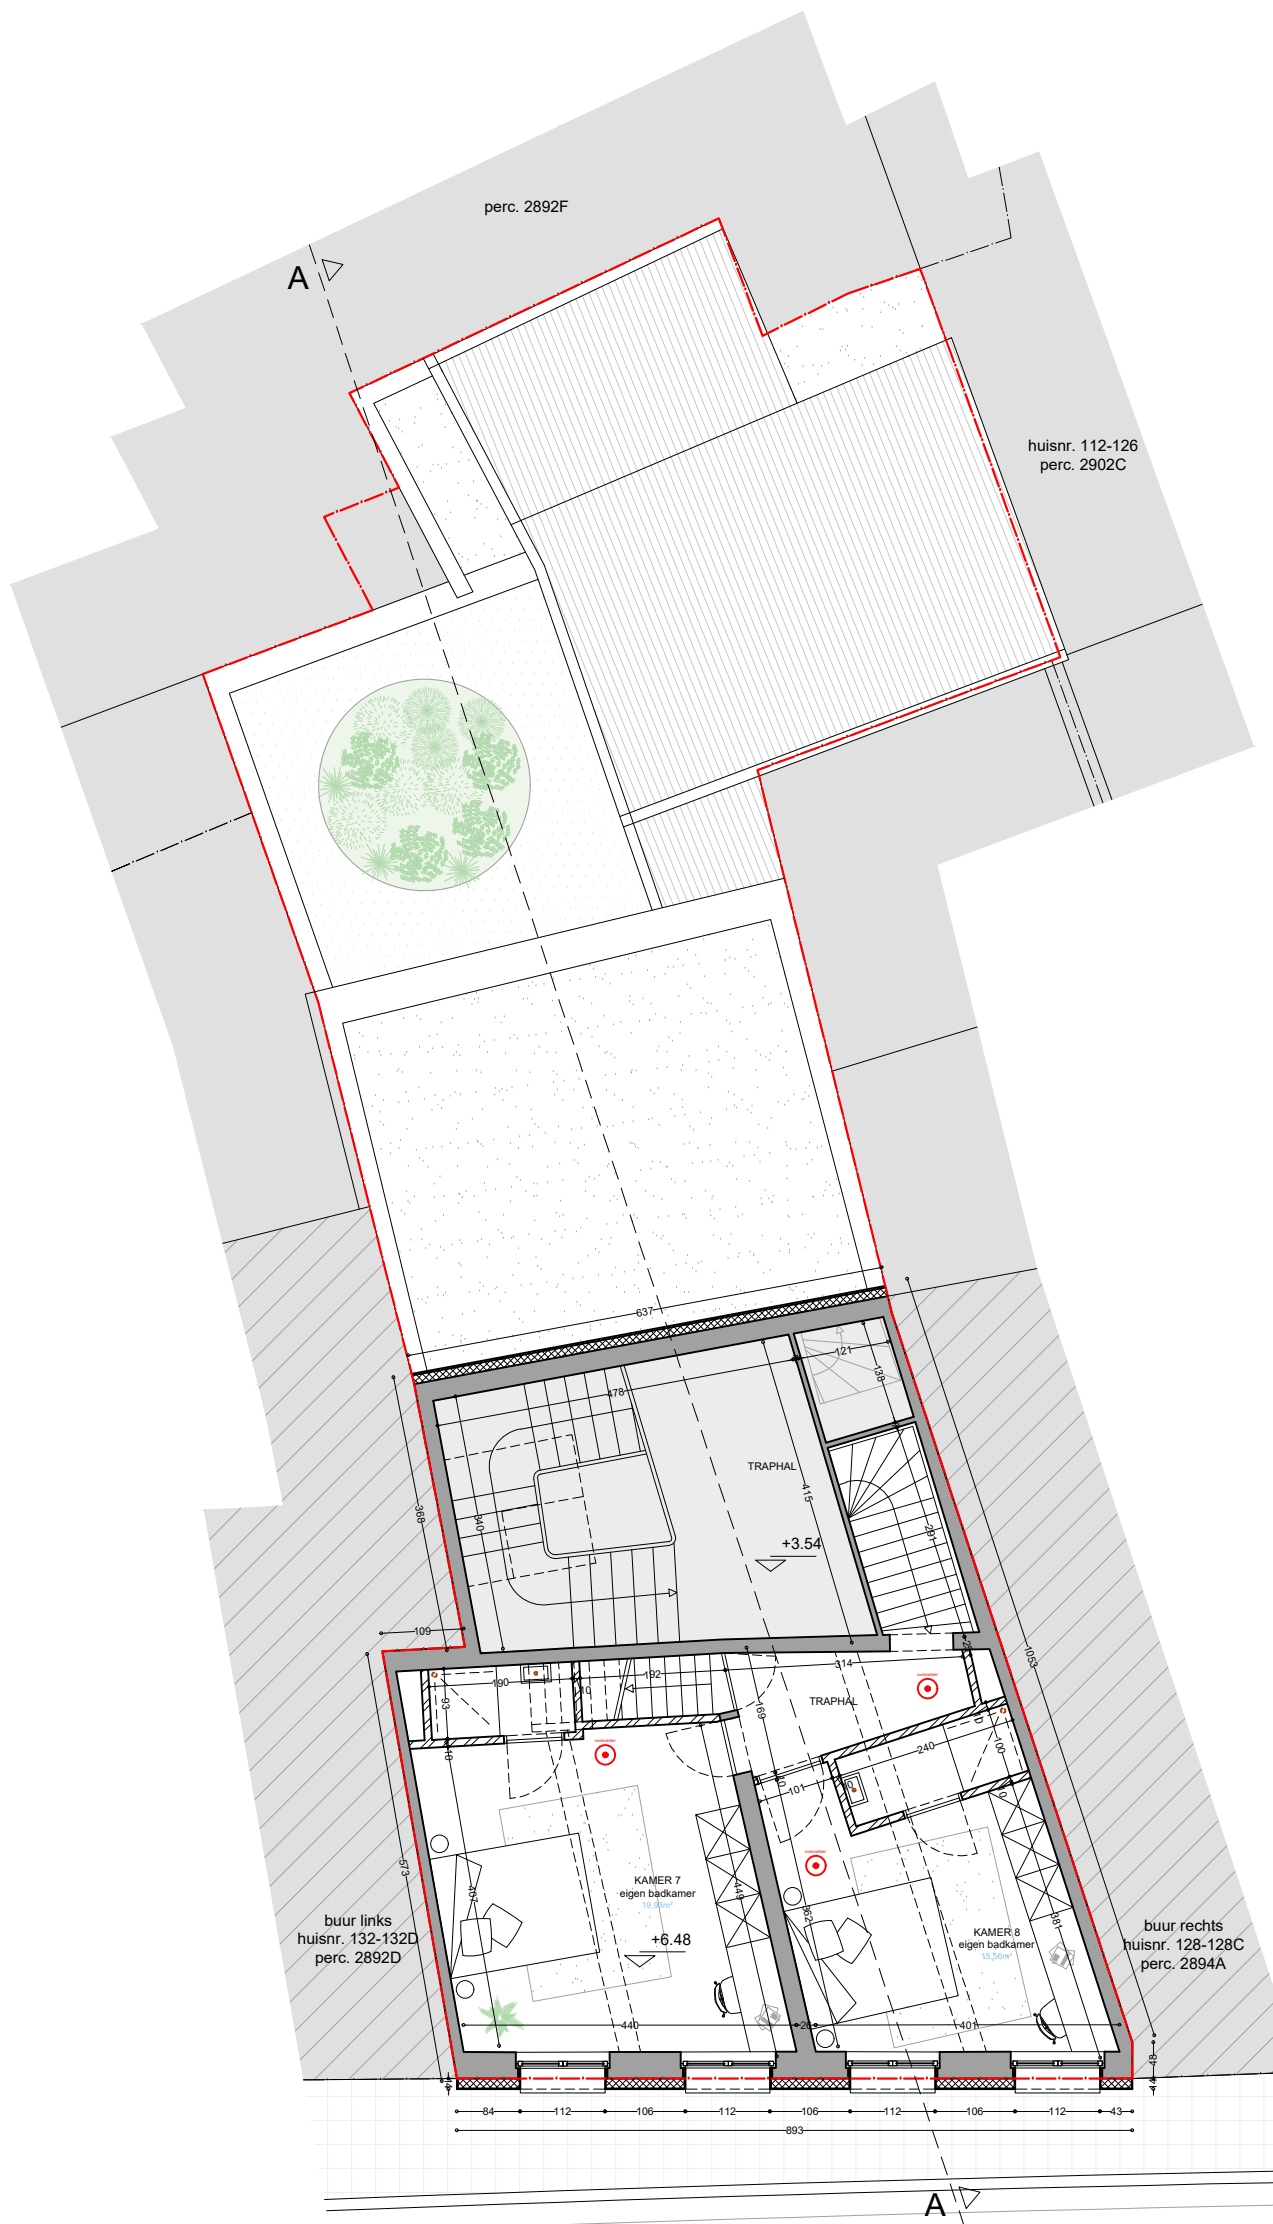

planinhoud  
Tweede verdieping  
Nieuwe toestand  
  
dossier  
Hoogstraat 130  
9000 Gent



|               |                 |                     |  |  |
|---------------|-----------------|---------------------|--|--|
| plan<br>21/45 | schaal<br>1/100 | datum<br>28/03/2024 |  |  |
|---------------|-----------------|---------------------|--|--|

Deze plannen zijn opgesteld als principetekeningen, de afmetingen zijn richtgevend. Alle documenten en maten dienen vooraf en tijdens de werken gecontroleerd te worden. Alle afwijkingen dienen gemeld te worden aan de architect en opdrachtgever. Deze plannen zijn onder voorbehoud van stabiliteitsstudie en technieken.