
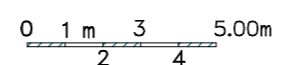


Achteraan tuin : tuinberging

D 110b8  
voetweg particulier-eigendom  
=bereikbaar achterkant percelen  
door de aangelanden

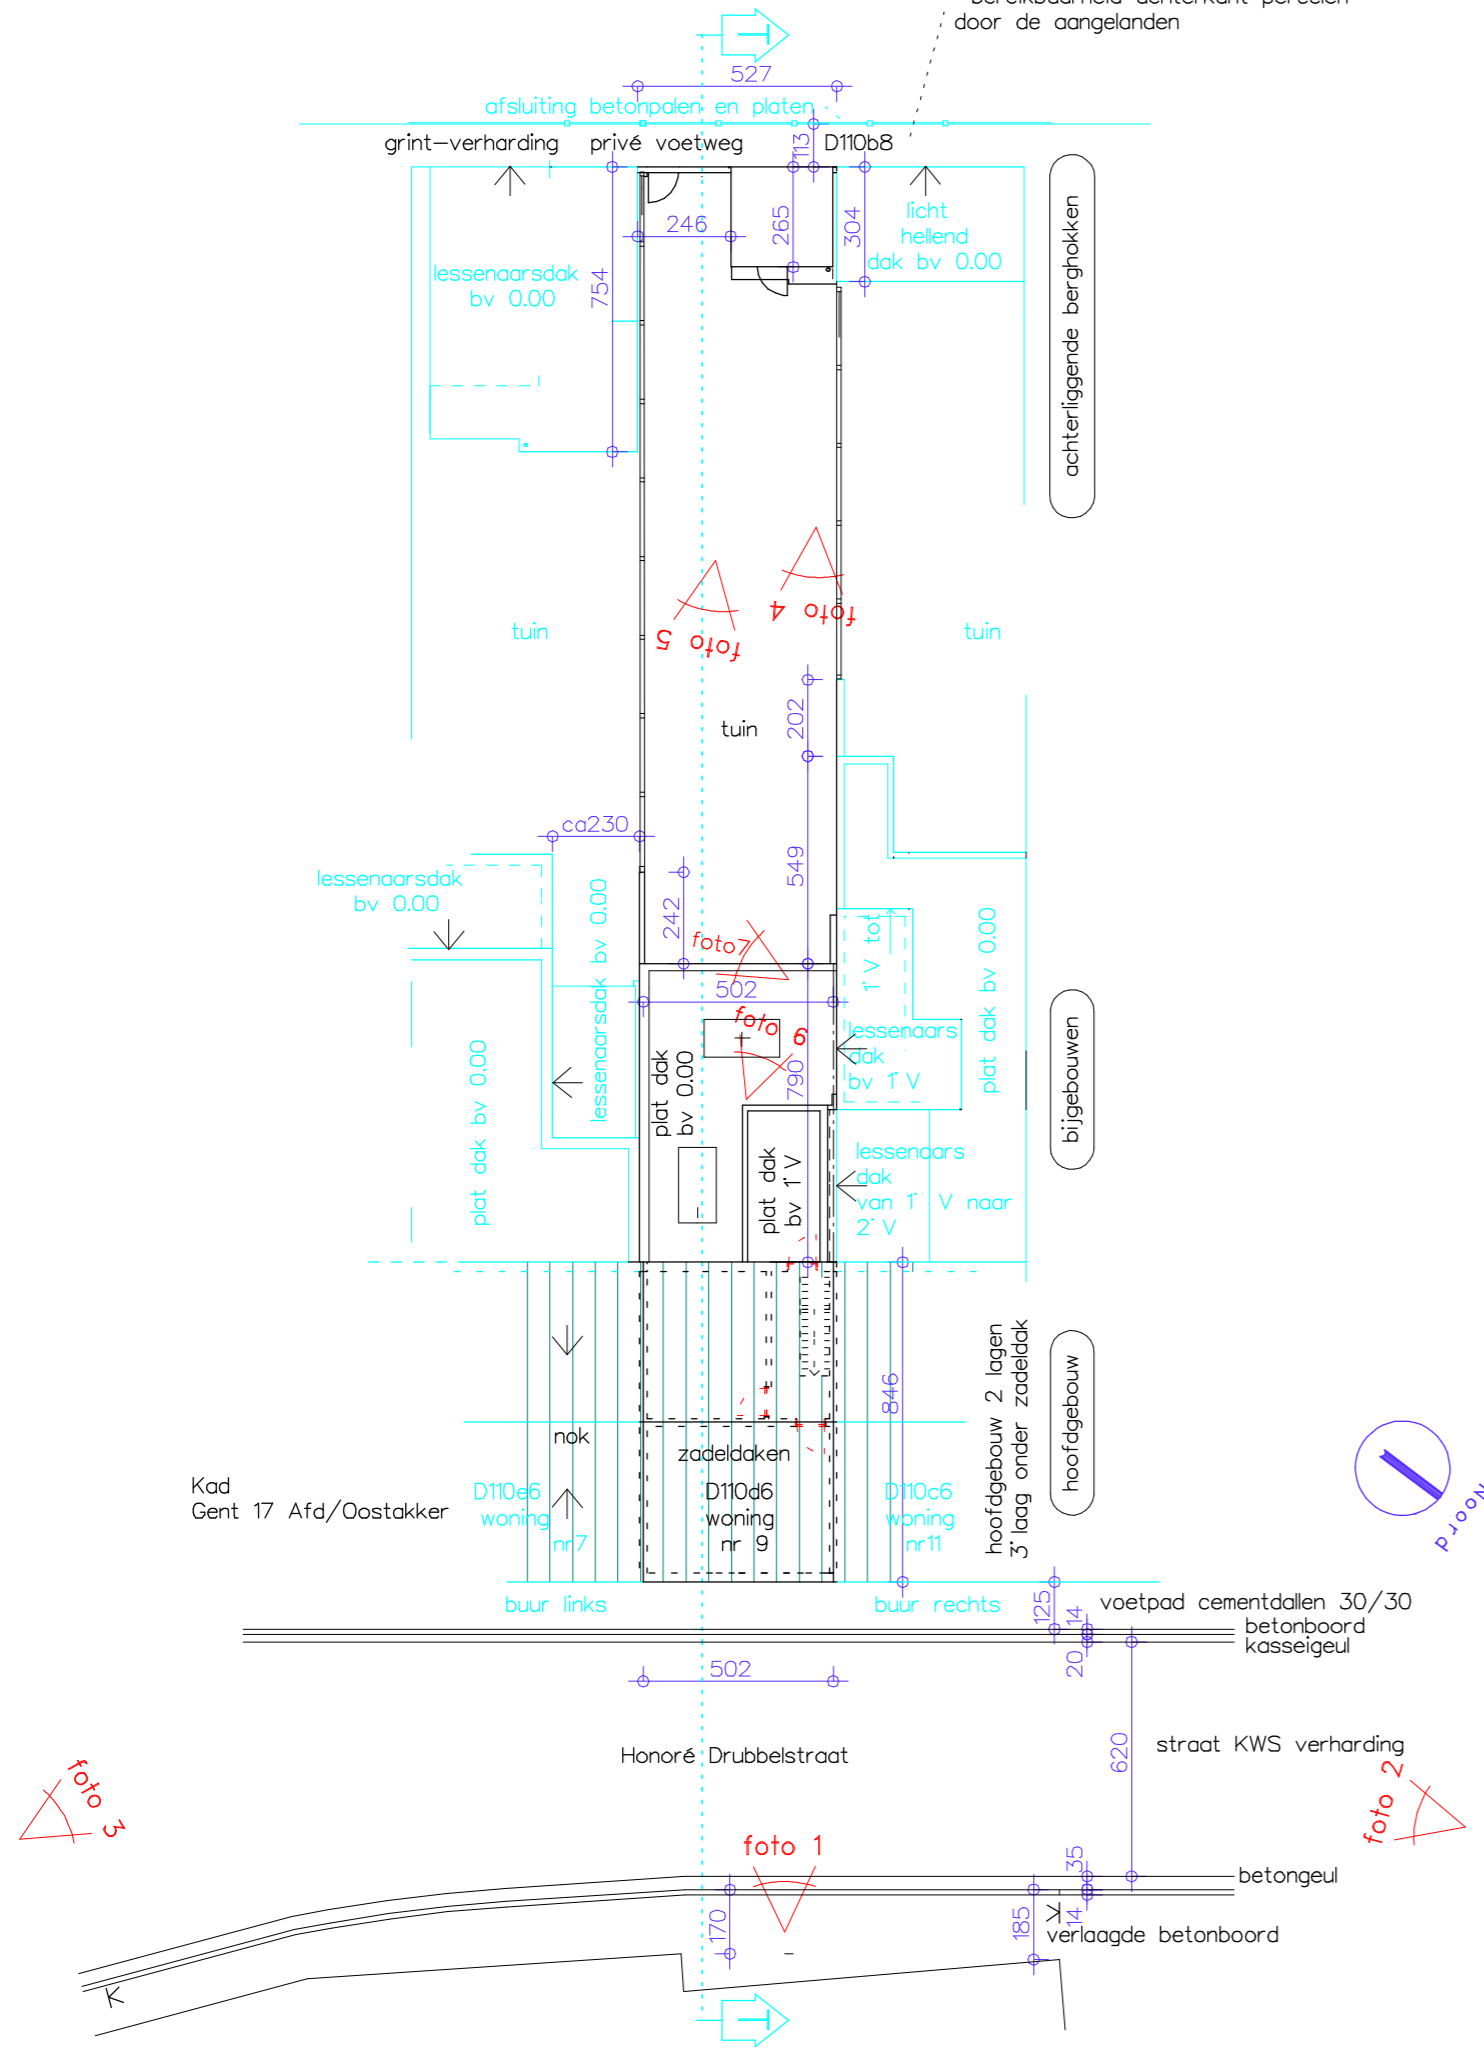

schaal 1/200

### 01 INPLANTING VERGUND

BA Aanpassen van bestaande terrasluifel  
Wijzigen raamopening straatgevel 1<sup>v</sup>

Aanvrager : Mevr Ouiza Chahal  
Honoré Drubbelstraat 9 9041 Oostakker Gent  
Ligging bouwplaats :  
Idem als woonadres  
Architect : Christian De Corte  
decOvin Archt Sportstraat 412 9000 Gent

15/11/2022 25/08/2023 18/03/2024  
CaPaKey van het pand  
4405100110/00D006