

# DUCHÂTELET CRISTOPHE


FRANSEVAART 22

9000 GENT

**ZIE BIJZONDERE  
VOORWAARDE(N)**


## VOORGEVEL

bestaande toestand

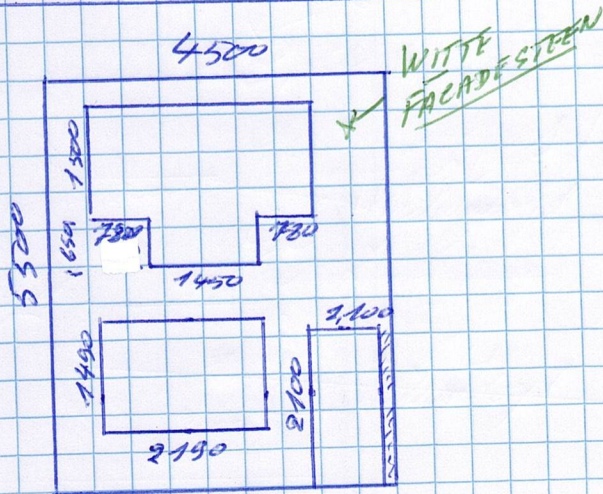


## VOORGEVEL

nieuwe toestand

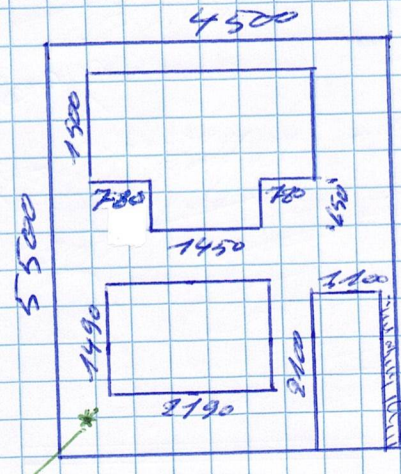

10cm EPS isolatie  
+ 2,5cm steensteph Tonderen  
voeg AGORA GRAFIET ZWART

## DOORSNEDE

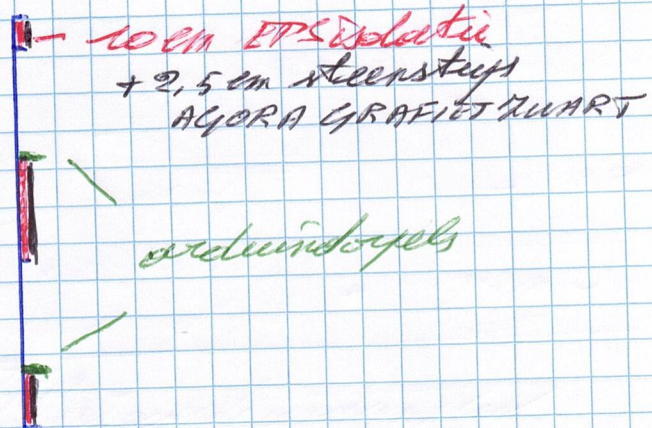

SCHAAL 1/100