


DUCHÂTELET CRISTOPHE

FRANSEVAART 22


9000 GENT

**ZIE BIJZONDERE
VOORWAARDE(N)**

VOORGEVEL
bestaand toestand

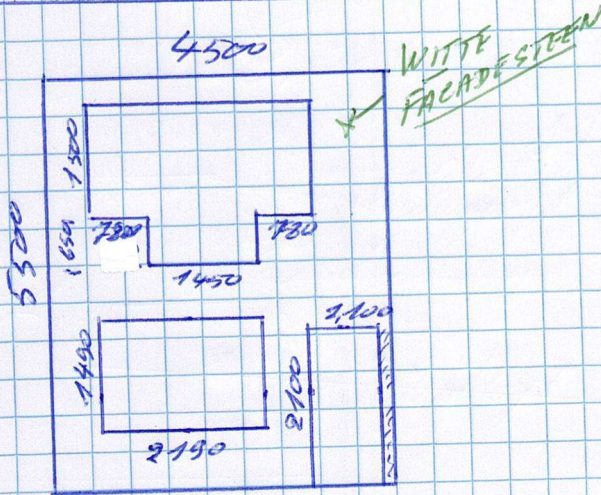


VOORGEVEL
nieuwe toestand

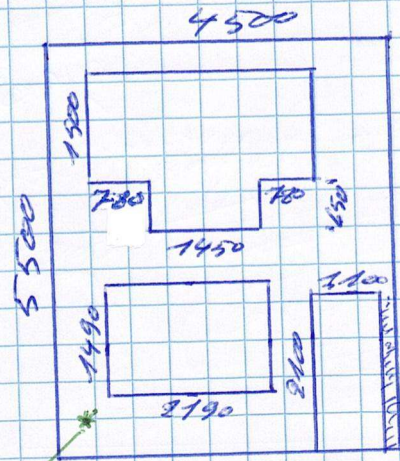

10cm EPS isolatie
+ 2,5cm steenstijf Tonder
voeg AGORA GRAFIET ZWART

DOORSNEDE

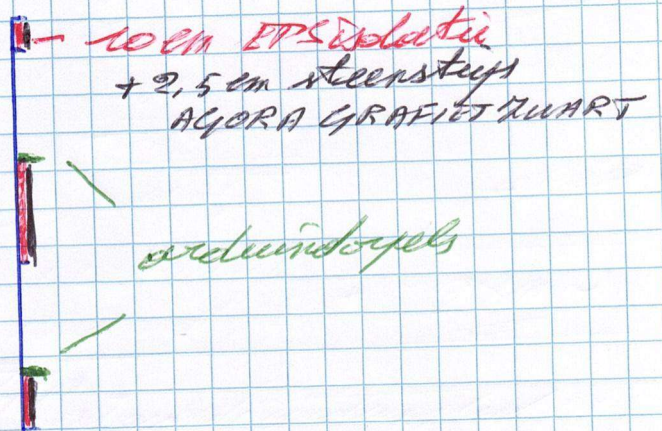

SCHAAL 1/100