

DUCHÂTELET CRISTOPHE


ZIE BIJZONDERE
VOORWAARDE(N)

FRANSEVAART 22

9000 GENT

VOORGEVEL

bestaand toestand

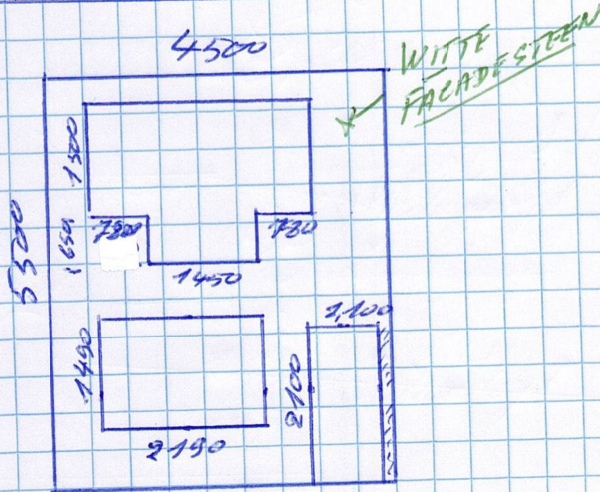


VOORGEVEL

nieuwe toestand



10cm EPS isolatie
+ 2,5cm steenstijp Zonder
Wegy AGORA GRAFIET ZWART

DOORSNEDE

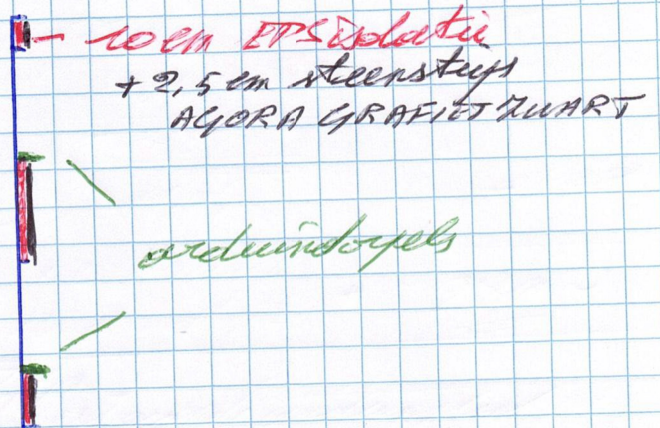

SCHAAL 1/100