BRITSOM PHILIPS architects
steendam 74 -1 9000 gent t 0032-9 334 51 80
britsomphilips.com office@britsomphilips.com

202. EDWARD
Verbouwen van een meergezinswoning

LIGGING
Edward Anseeleplein 19A-B, 9000 Gent

OPDRACHTGEVER
Icon Real Estate

NIEUWE TOESTAND 04.03.2024
ACHTERGEVEL 1/100
alle maten dienen ter plaatse gecontroleerd te worden

0 1m 2m
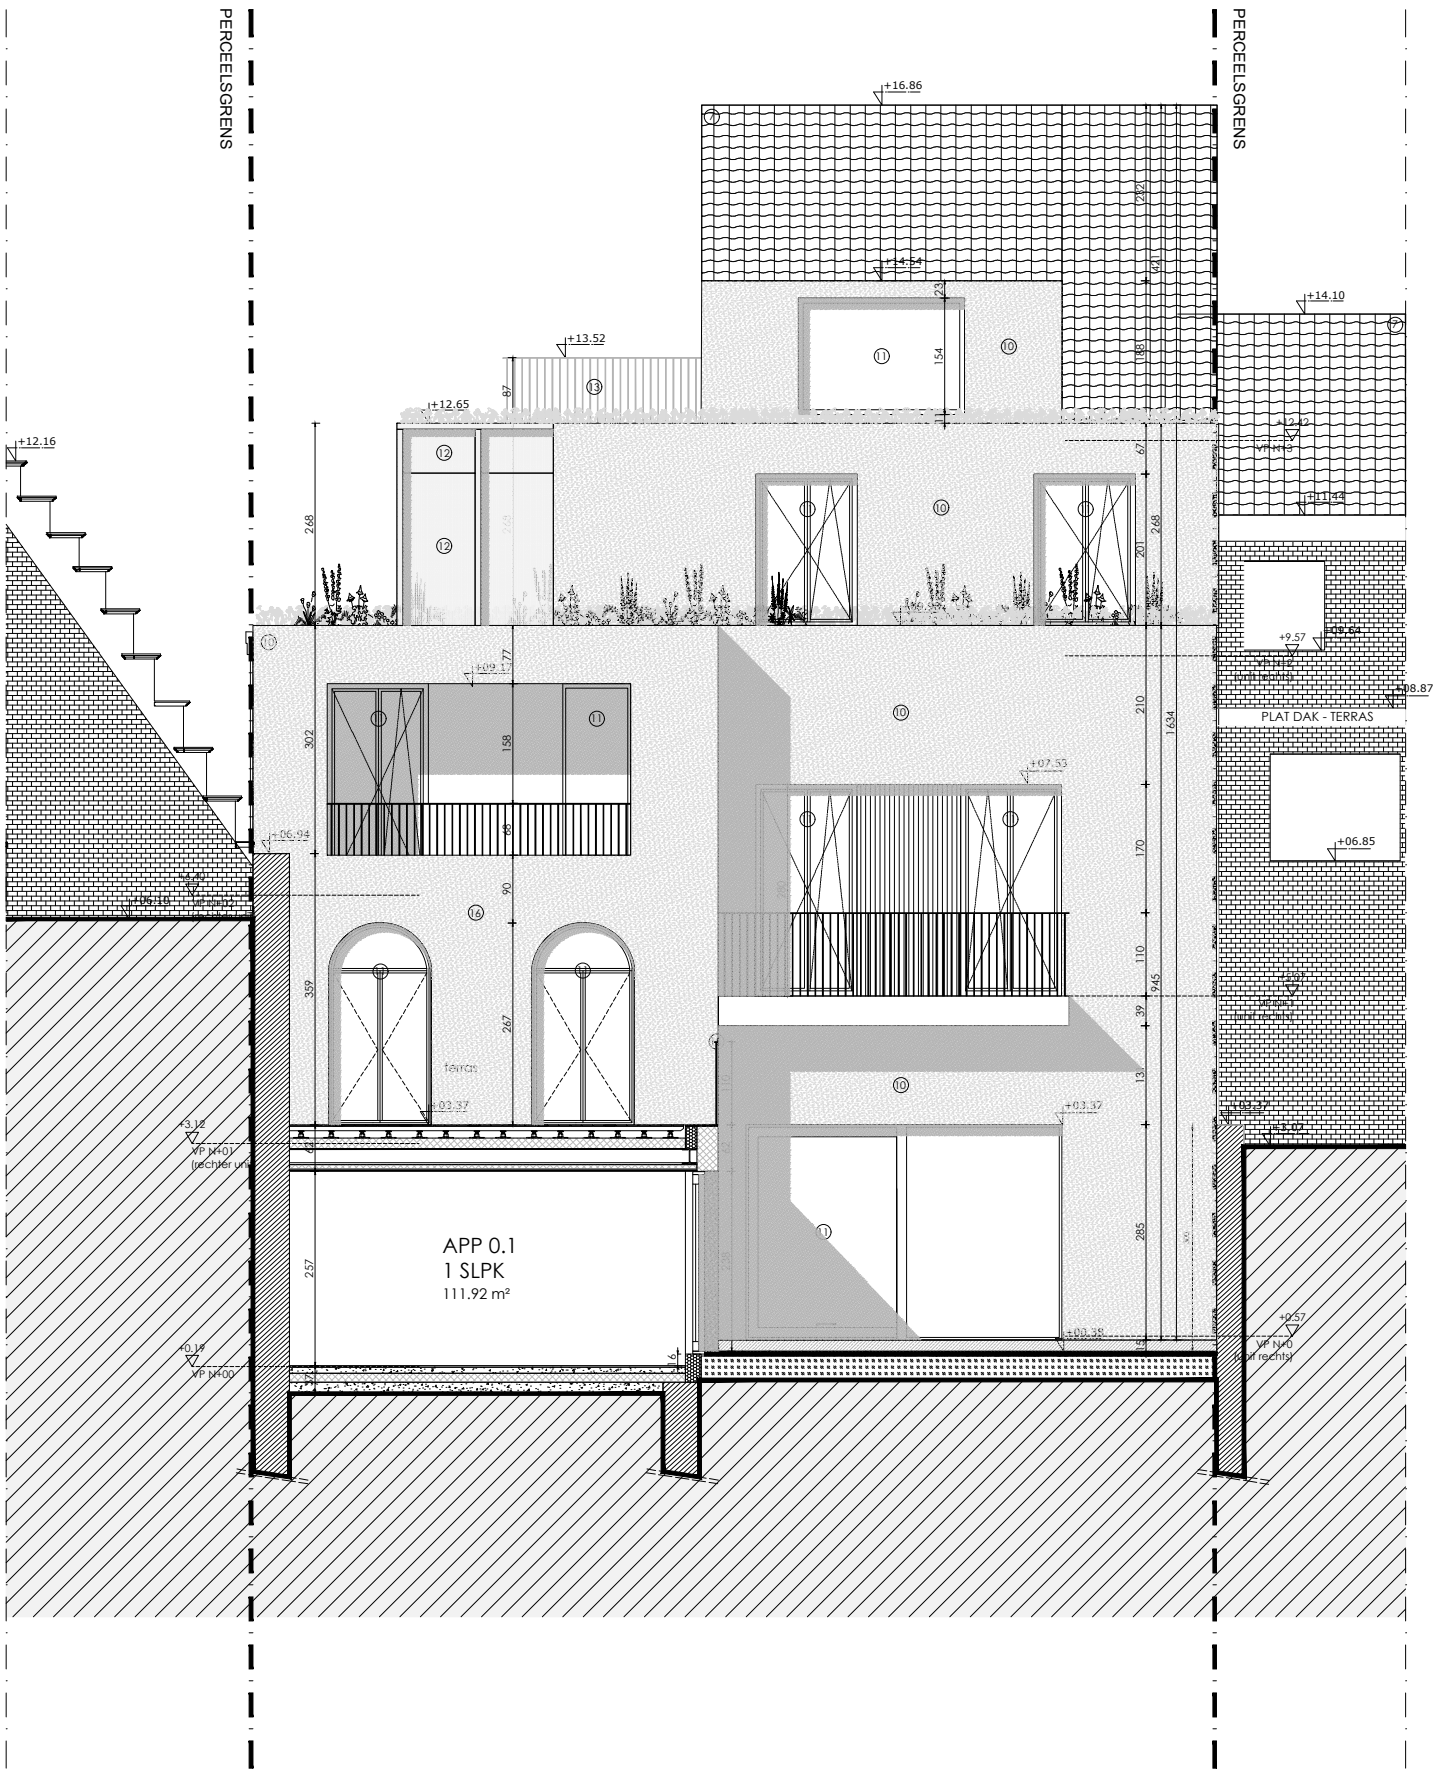
ZIE BIJZONDERE VOORWAARDE(N)