



BRITSON PHILIPS architects
steendam 74-1 9000 gent t 0032-9 334 51 80
britsomphilips.com office@britsomphilips.com

202. EDWARD
Verbouwen van een meergezinswoning


LIGGING
Edward Anseeleplein 19A-B, 9000 Gent

OPDRACHTGEVER
Icon Real Estate

BESTAANDE TOESTAND 04.03.2024
INPLANTING 1/200
alle maten dienen ter plaatse gecontroleerd te worden



0 1m 2m

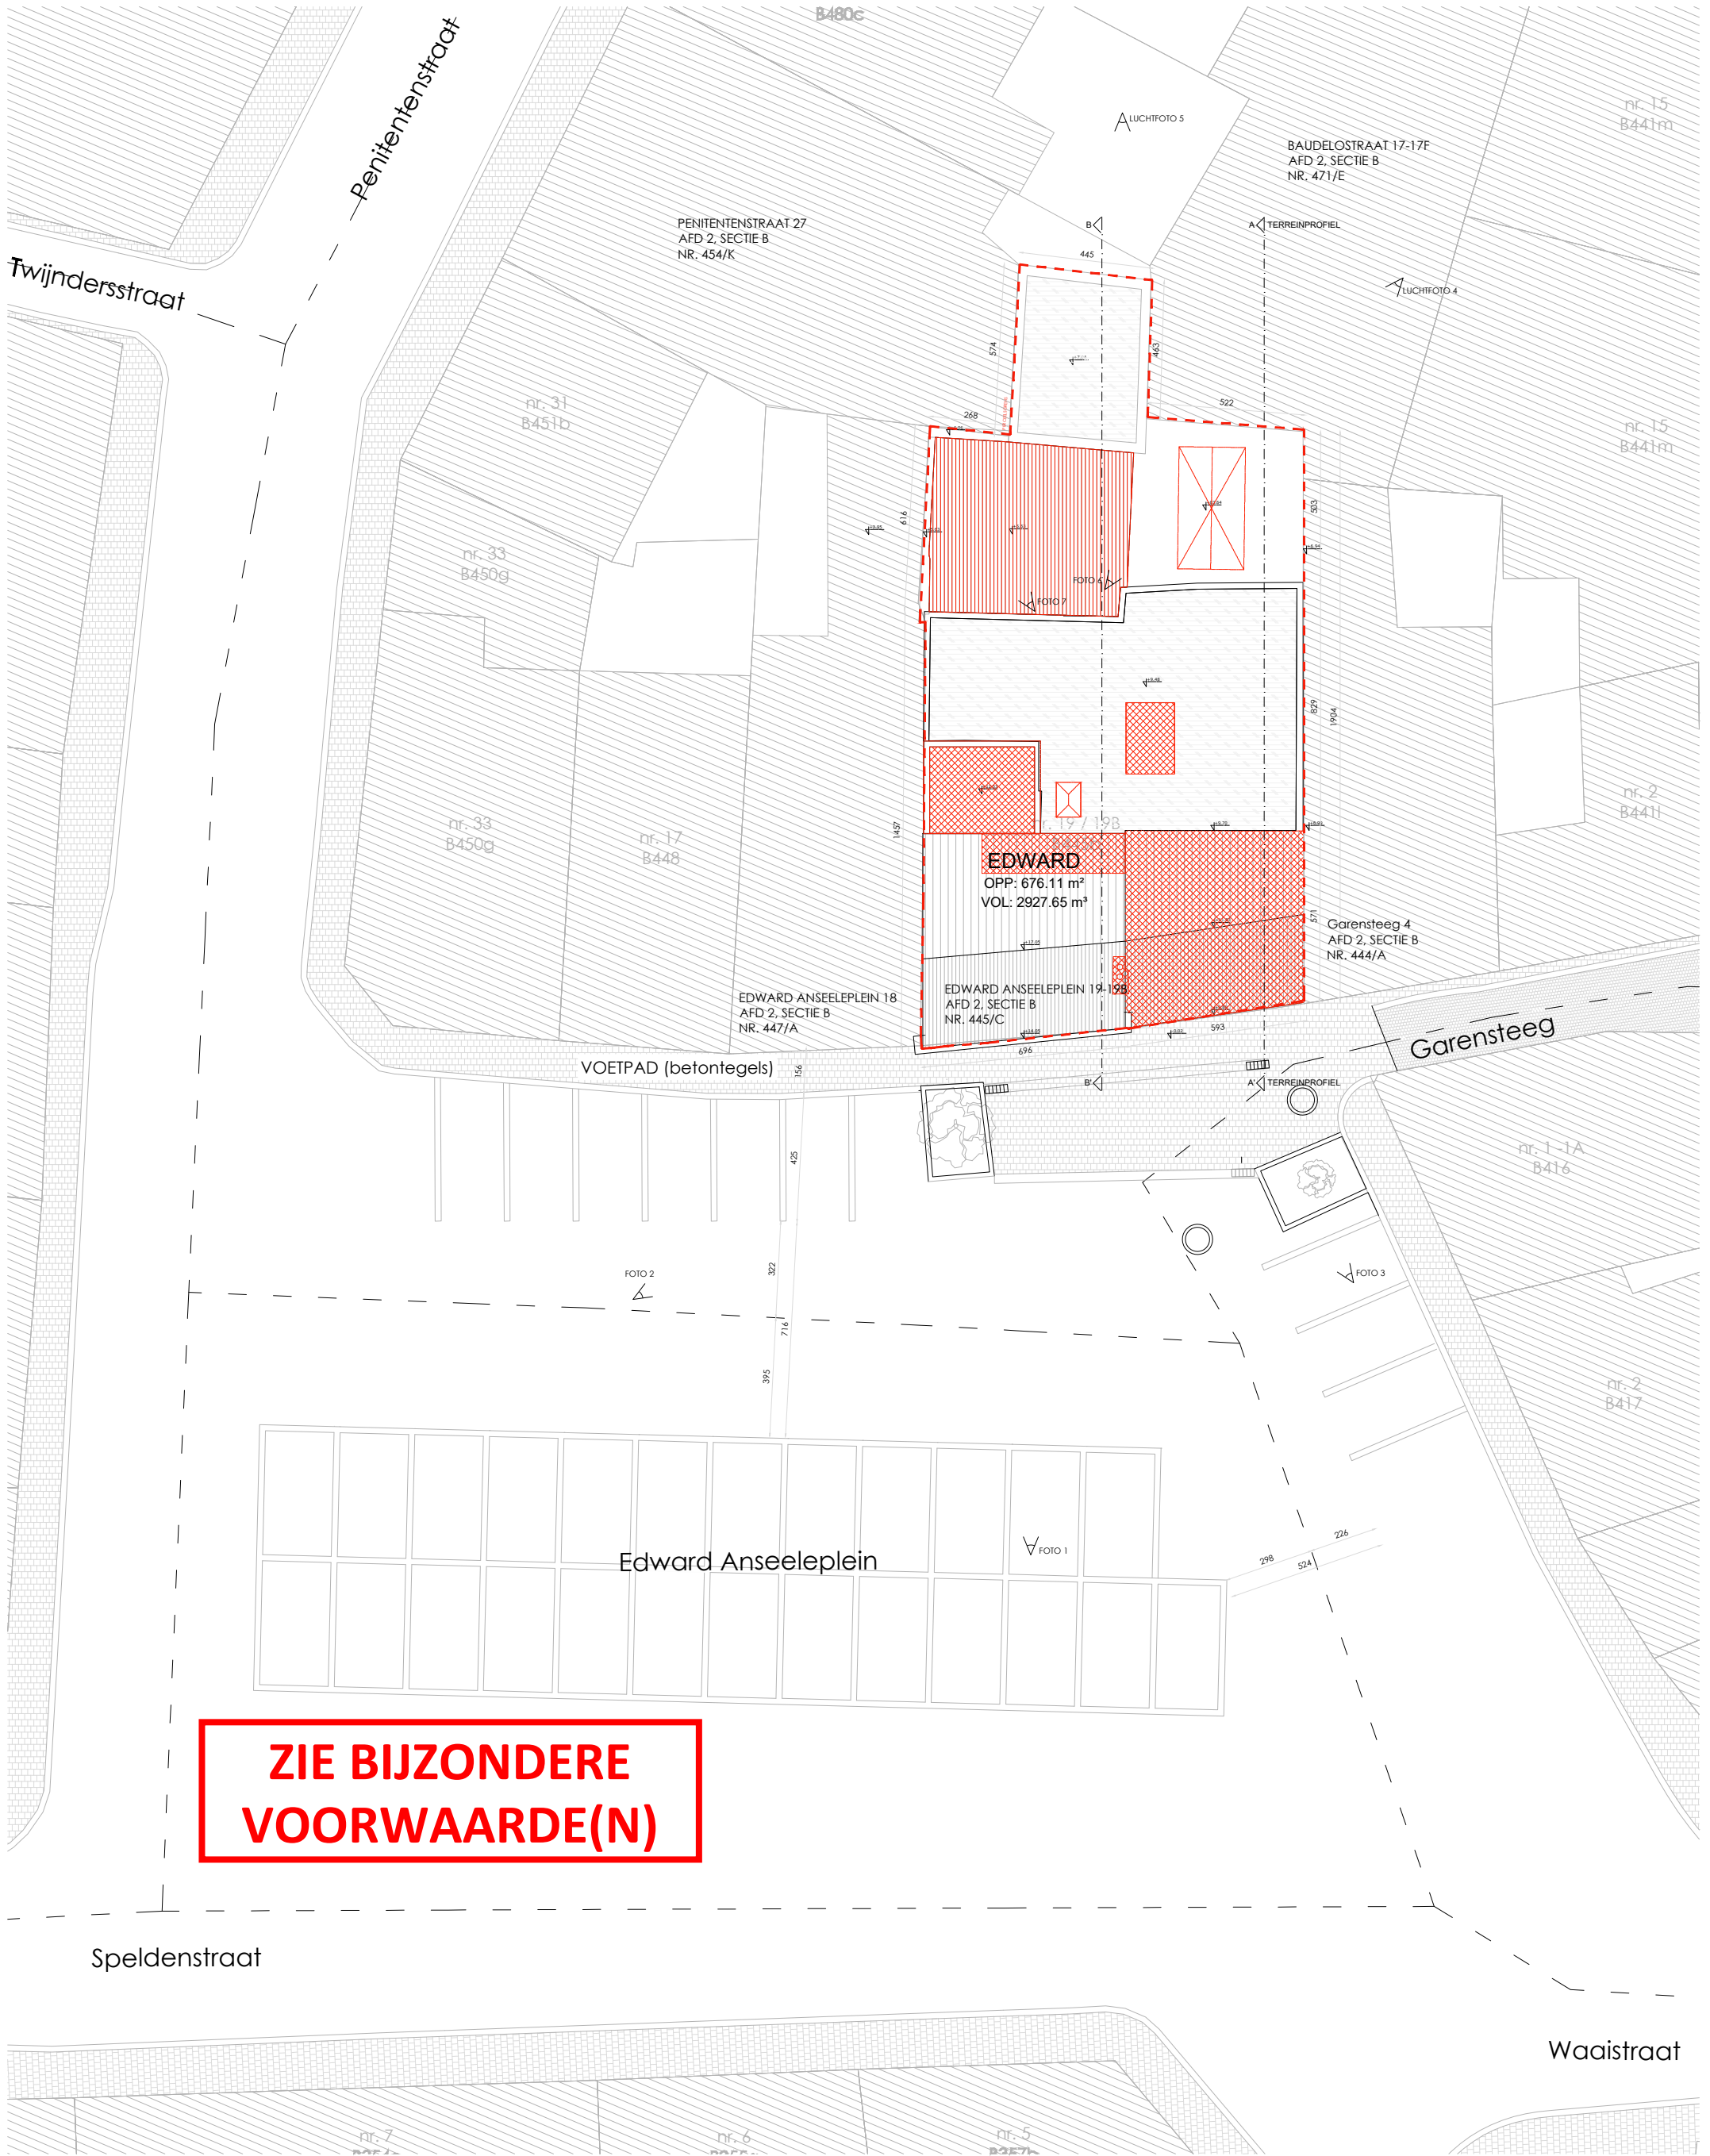

**ZIE BIJZONDERE
VOORWAARDE(N)**

Speldenstraat

Waaistraat