



BRITSON PHILIPS architects  
 steendam 74-1 9000 gent t 0032-9 334 51 80  
 britsomphilips.com office@britsomphilips.com

202. EDWARD  
 Verbouwen van een meergezinswoning

LIGGING  
 Edward Anseeleplein 19A-B, 9000 Gent


OPDRACHTGEVER  
 Icon Real Estate

NIEUWE TOESTAND  
 INPLANTING  
 alle maten dienen ter plaatse gecontroleerd te worden

04.03.2024  
 1/200



0 1m 2m

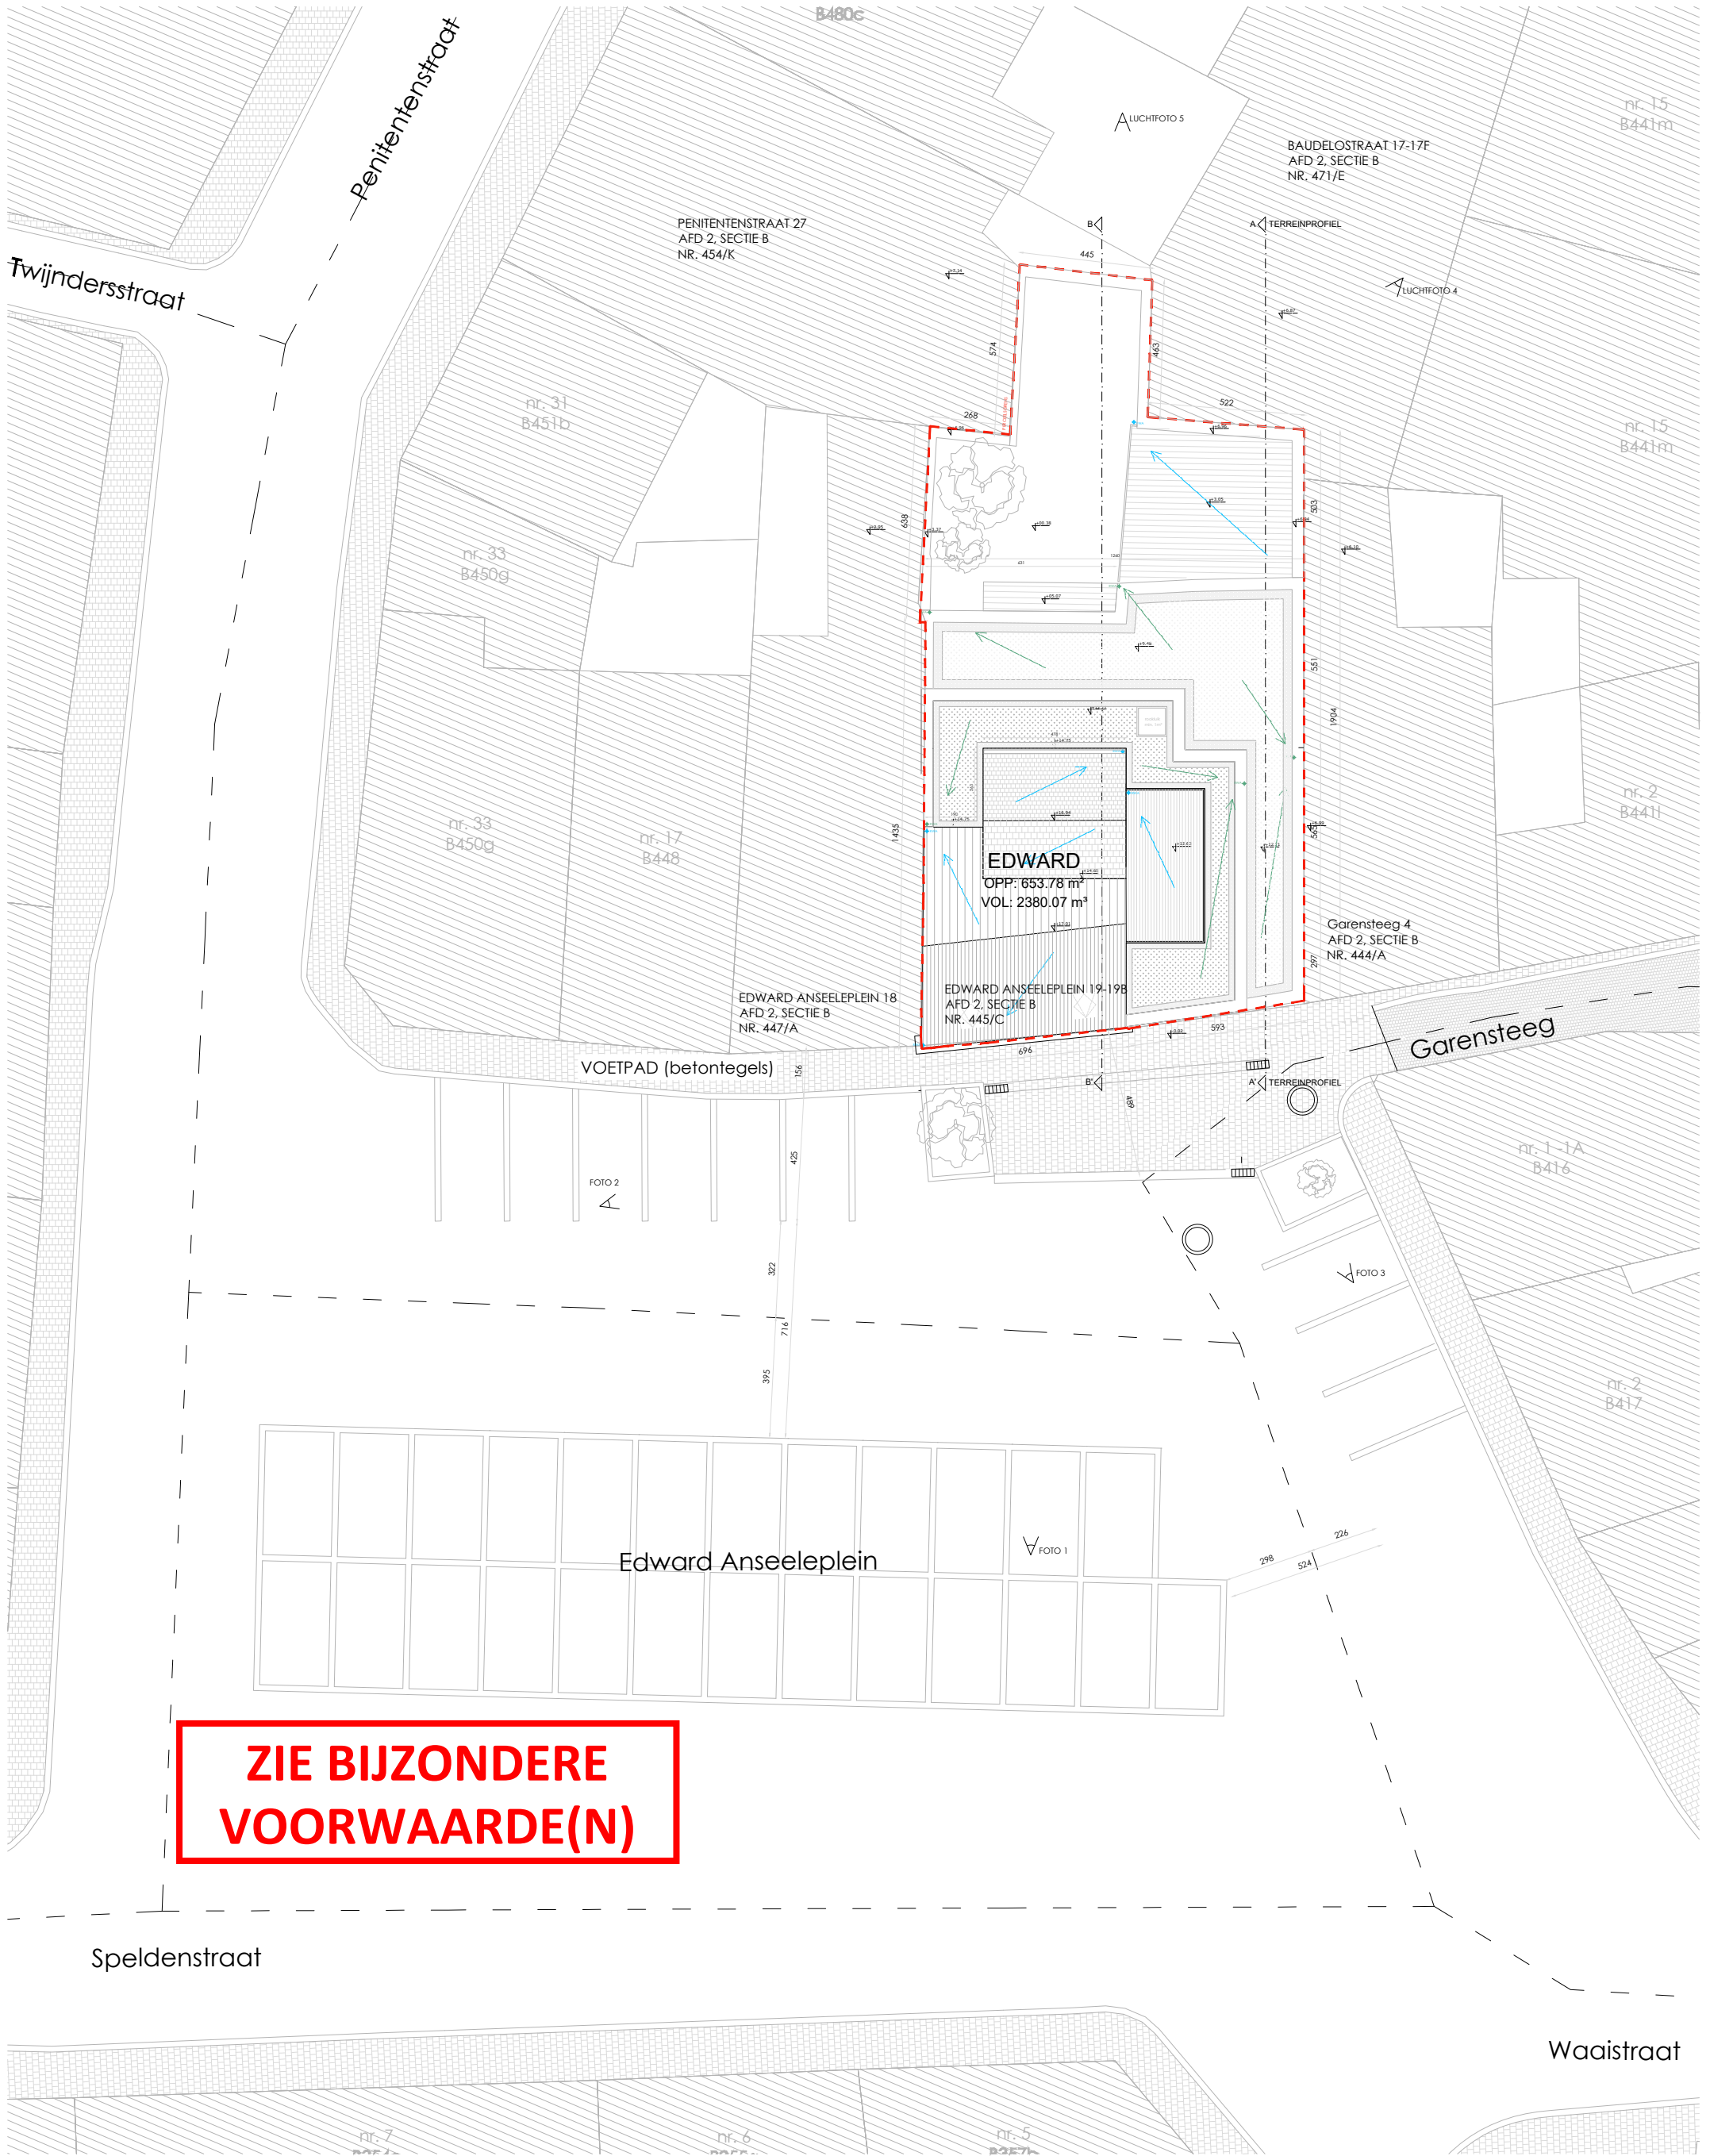

**ZIE BIJZONDERE  
 VOORWAARDE(N)**