



BRITSON PHILIPS architects  
 steendam 74-1 9000 gent t 0032-9 334 51 80  
 britsonphilips.com office@britsonphilips.com

202. EDWARD  
 Verbouwen van een meergezinswoning

LIGGING  
 Edward Anseeleplein 19A-B, 9000 Gent

OPDRACHTGEVER  
 Icon Real Estate


NIEUWE TOESTAND  
 PLAN N+01

04.03.2024  
 1/100

alle maten dienen ter plaatse gecontroleerd te worden



0 1m 2m

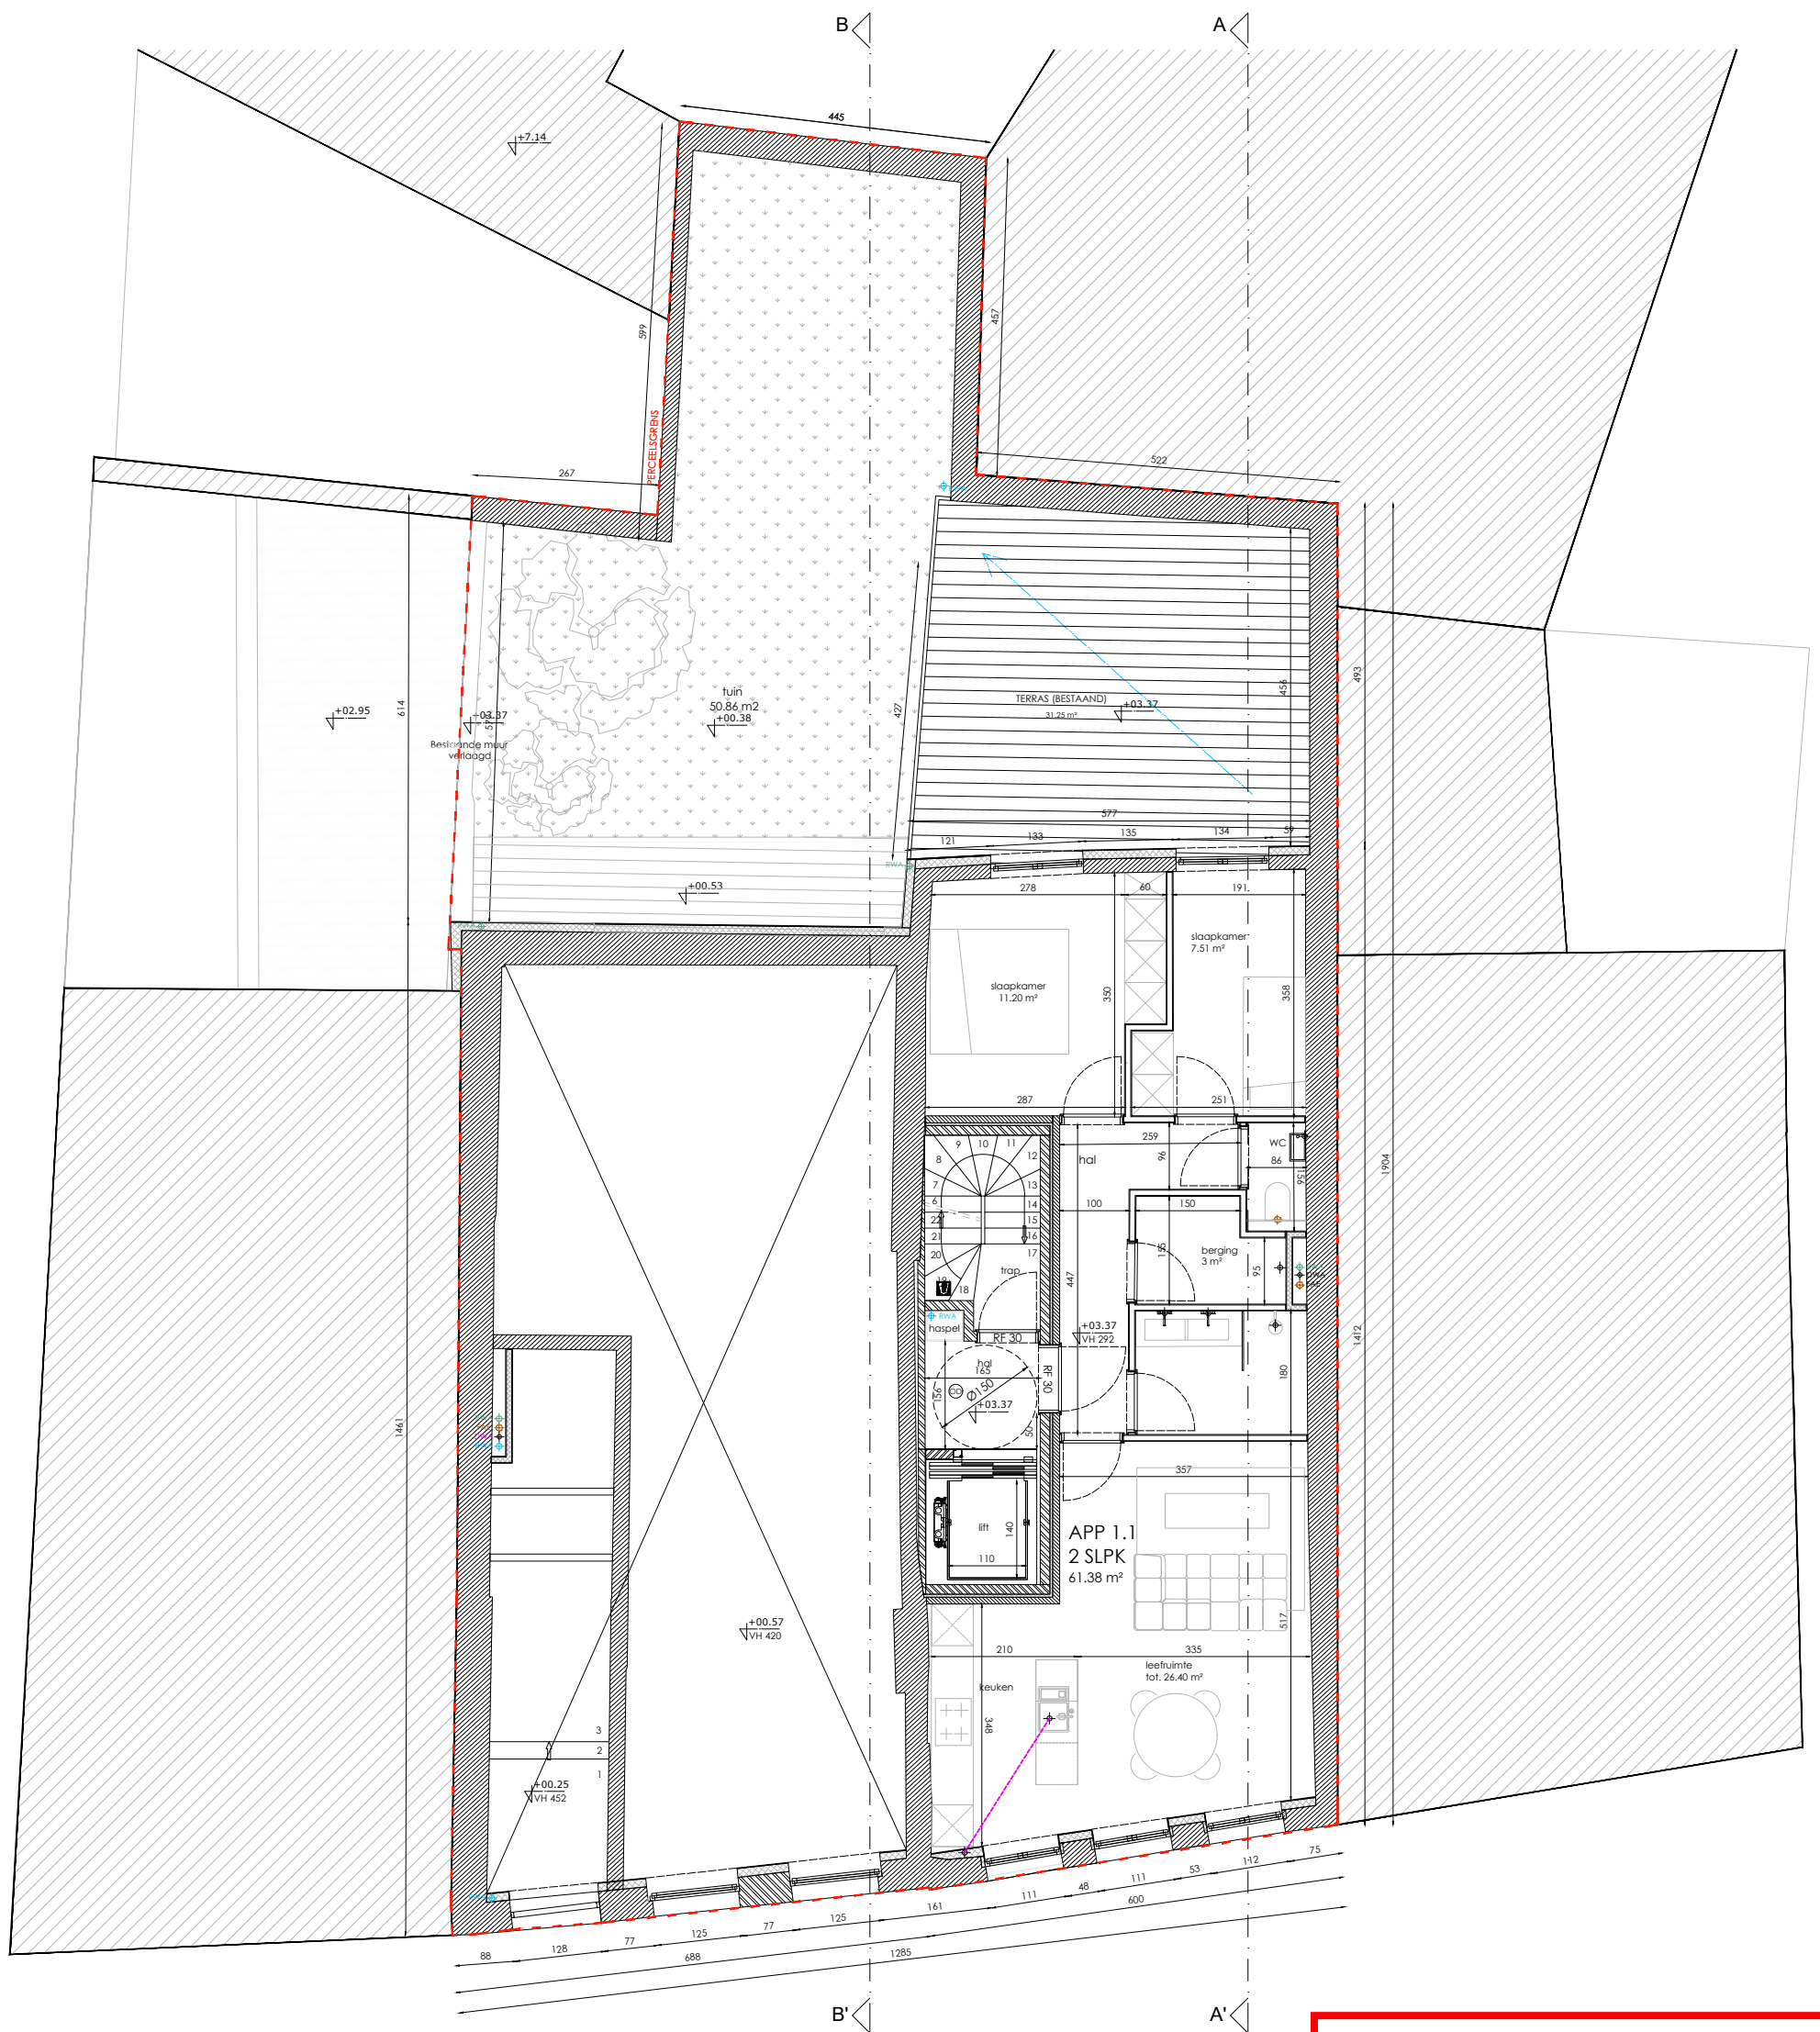

**ZIE BIJZONDERE  
 VOORWAARDE(N)**

GLV | nieuwe toestand

NIV. 1 | nieuwe toestand