




ZIE BIJZONDERE VOORWAARDE(N)

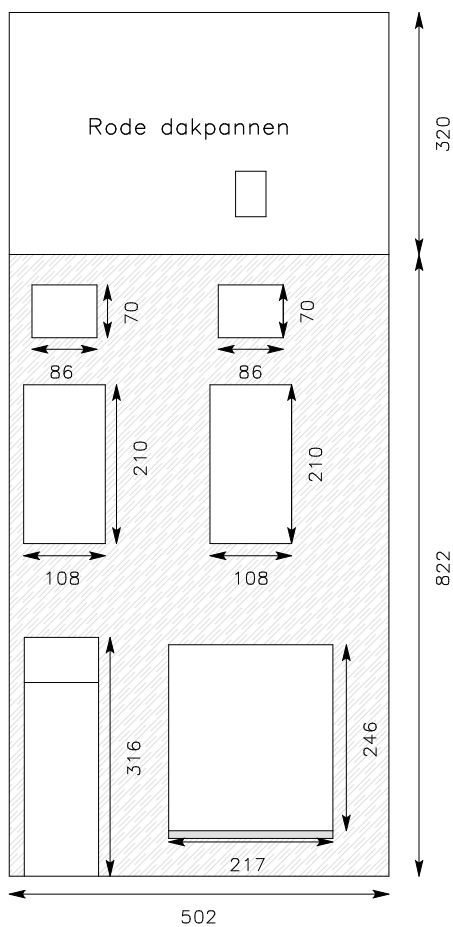

Legende

-  Gevel uit pleisterwerk lichtgrijs geschilderd
-  Arduin vensterbank

Datum: 02/04/2024
Schaal: 1/100
Adres: Kerkstraat 235
9050 Gent